



# Jelmagyarázat

- tervezési helyszín telekhatára
- melegvő de bontandó/átteleendő elemek jelölése
- ⊕ kisfeszültségű elektromos légvezeték
- szomszédos telkek telekhatára
- - - drénecs- és esővízelvezető vezeték nyomvonal
- - - árusítóautó közlekedési nyomvonala (3 m széles közlekedőszávbán)
- kültéri világítóoszlop, 1200 mm magas (fém színű, kör alakú szelvényűvel, egyenes zárdózással), a termék rendszere szerinti rögzítéssel (pl. Karin 1200 világító oszlop, Acél Kft.)
- kültéri világítóoszlop, 1200 mm magas (fém színű, kör alakú szelvényűvel, egyenes zárdózással), a termék rendszere szerinti rögzítéssel (pl. Karin 1200 világító oszlop, Acél Kft.), benne 2 db kültéri dugalj ld. gyengeáram munkarész
- P kerékpár támasz (kerékpártámasz, 6 cm átmérőjű tűzohangyított acél cső, P alakban hajlítva, gyártó: www.bringatarolo.hu / Reguly 21 Kft.), rögzítése a termék rendszere és a helyszínrajzban jelölt murvás felületre/területhez
- telken belüli meglévő zöldfelület
- telken kívüli meglévő zöldfelület
- fűvellett fűföldeltetés a burkolt sáv és az épület lábazata mellett a helyszínrajzban és metszeten meghatározott területen, a terepszintyokhoz helyszínen igazodva
- murva közzuzalékkal burkolt parkolóterület úttevező kiírása szerint
- Leier Piazza térkő burkolat antracit színben (20°10'6"8, 20°20'6"8 cm elemekből kötésben elhelyezve), ld. rétegtrendi kiírások; rakásminta a Leier Alkalmazástechnika 2017/Rakásminta/M-010 minta és helyszínrajz alapján
- Leier taktikus jelölés a burkolatban, (antracit színű zónahatárkö 40\*40 cm-es elemekből)
- melegvő fa
- törzsátmérőjével megadott kivágandó/átteleendő fa (a helyi HÉSZ előírásainak megfelelően)
- új/átteleendő fák helyére kijelölt zóna (áttelepítés, kivágás, ültetés a helyi HÉSZ előírásainak megfelelően)

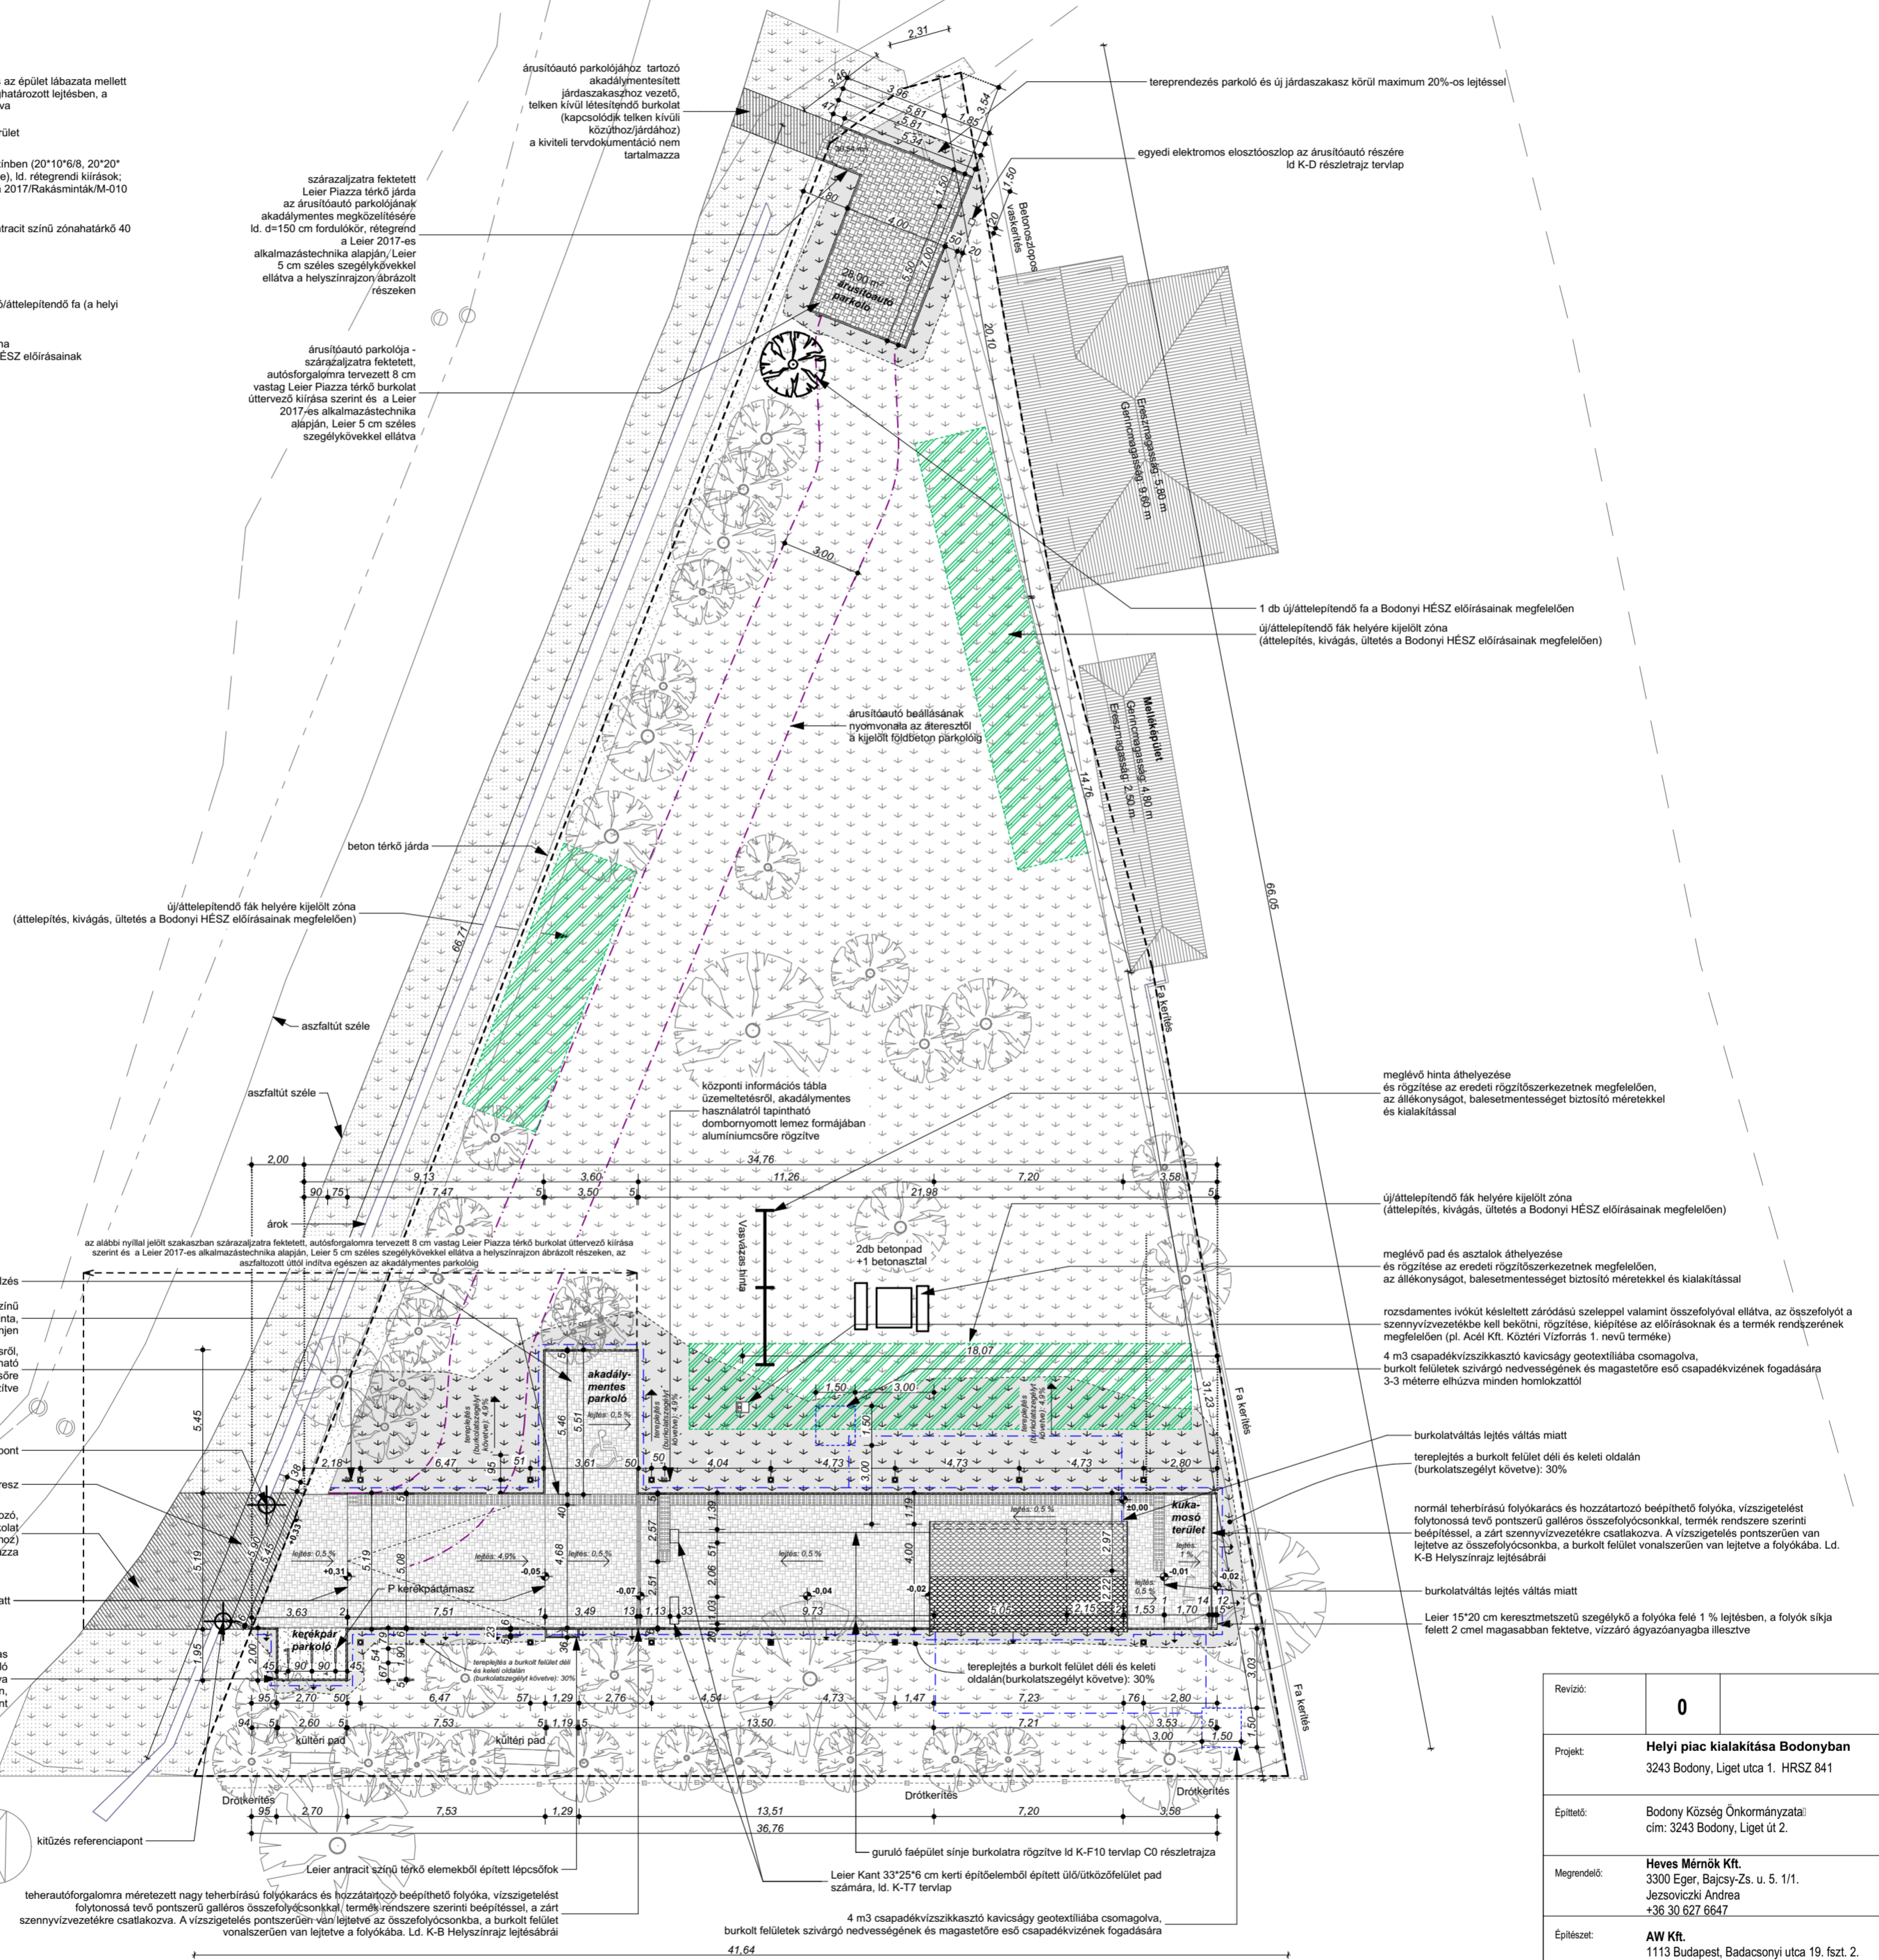

## Lejtésképzés magyarázóábrák

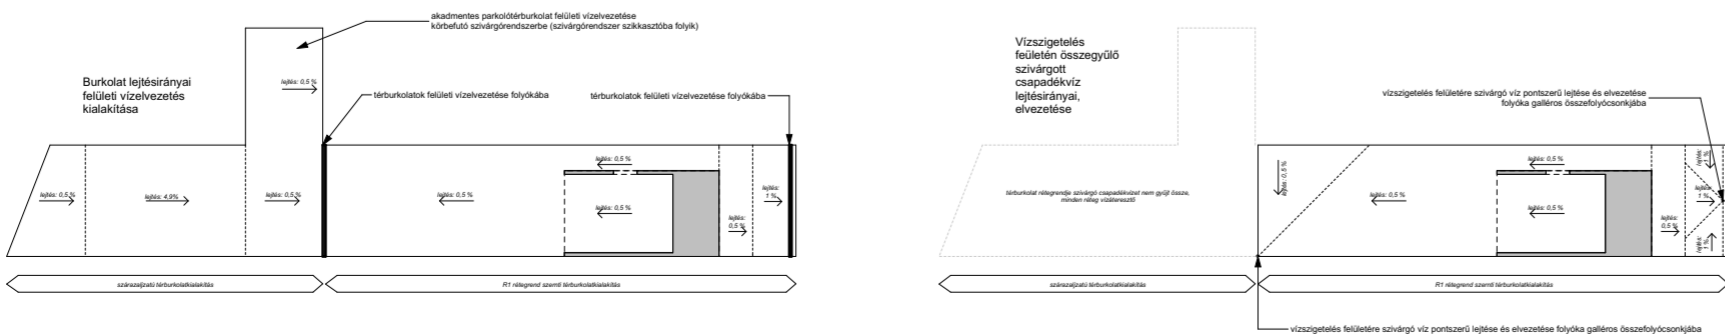

Revízió:	0
Projekt:	<b>Helyi piac kialakítása Bodonyban</b> 3243 Bodony, Liget utca 1. HRSZ 841
Építető:	Bodony Község Önkormányzata cim: 3243 Bodony, Liget út 2.
Megrendelő:	<b>Heves Mémők Kft.</b> 3300 Eger, Bajcsy-Zs. u. 5. 1/1. Jezsoviczki Andrea +36 30 627 6647
Építész:	<b>AW Kft.</b> 1113 Budapest, Badacsonyi utca 19. fszt. 2. architecture.aw@gmail.com +36 30 559 1026
	Zéltényi Zsófia - Építész Tervező - É-01-6366 Soltész Judit - Építész Tervező
Szakági tervezők, egyeztetők	
Tartószerkezet:	Körtevényi Róbert A.A.L. Arte Kft. TT01-9009
Építésképzés:	Mészáros Olivér BEVO Building Bt. G-T-01-10933
Energetika:	Mészáros Olivér BEVO Building Bt. G-T-01-10933
Rehabilitáció:	Szűcs Gábor PT F 009114 4251
Költésgépelő:	Pálmás Csaba MTK 13-51605
Tűzvédelem:	Lakk József LK Adviseer Kft. I-1642013
Építésvilágítás:	Csányi István KVINTERV Kft. 01-51118
Megjegyzések:	
A terv 0,00 szintje = 220,74 mbf	

Dátum:	2017.09.27.	Tervlap:
Lépték:	1:200	
Tervlap név:	Helyszínrajz - tervezett állapot	
Terv típusa:	Helyszínrajzok Kivitelezési terv	<b>K-B</b>