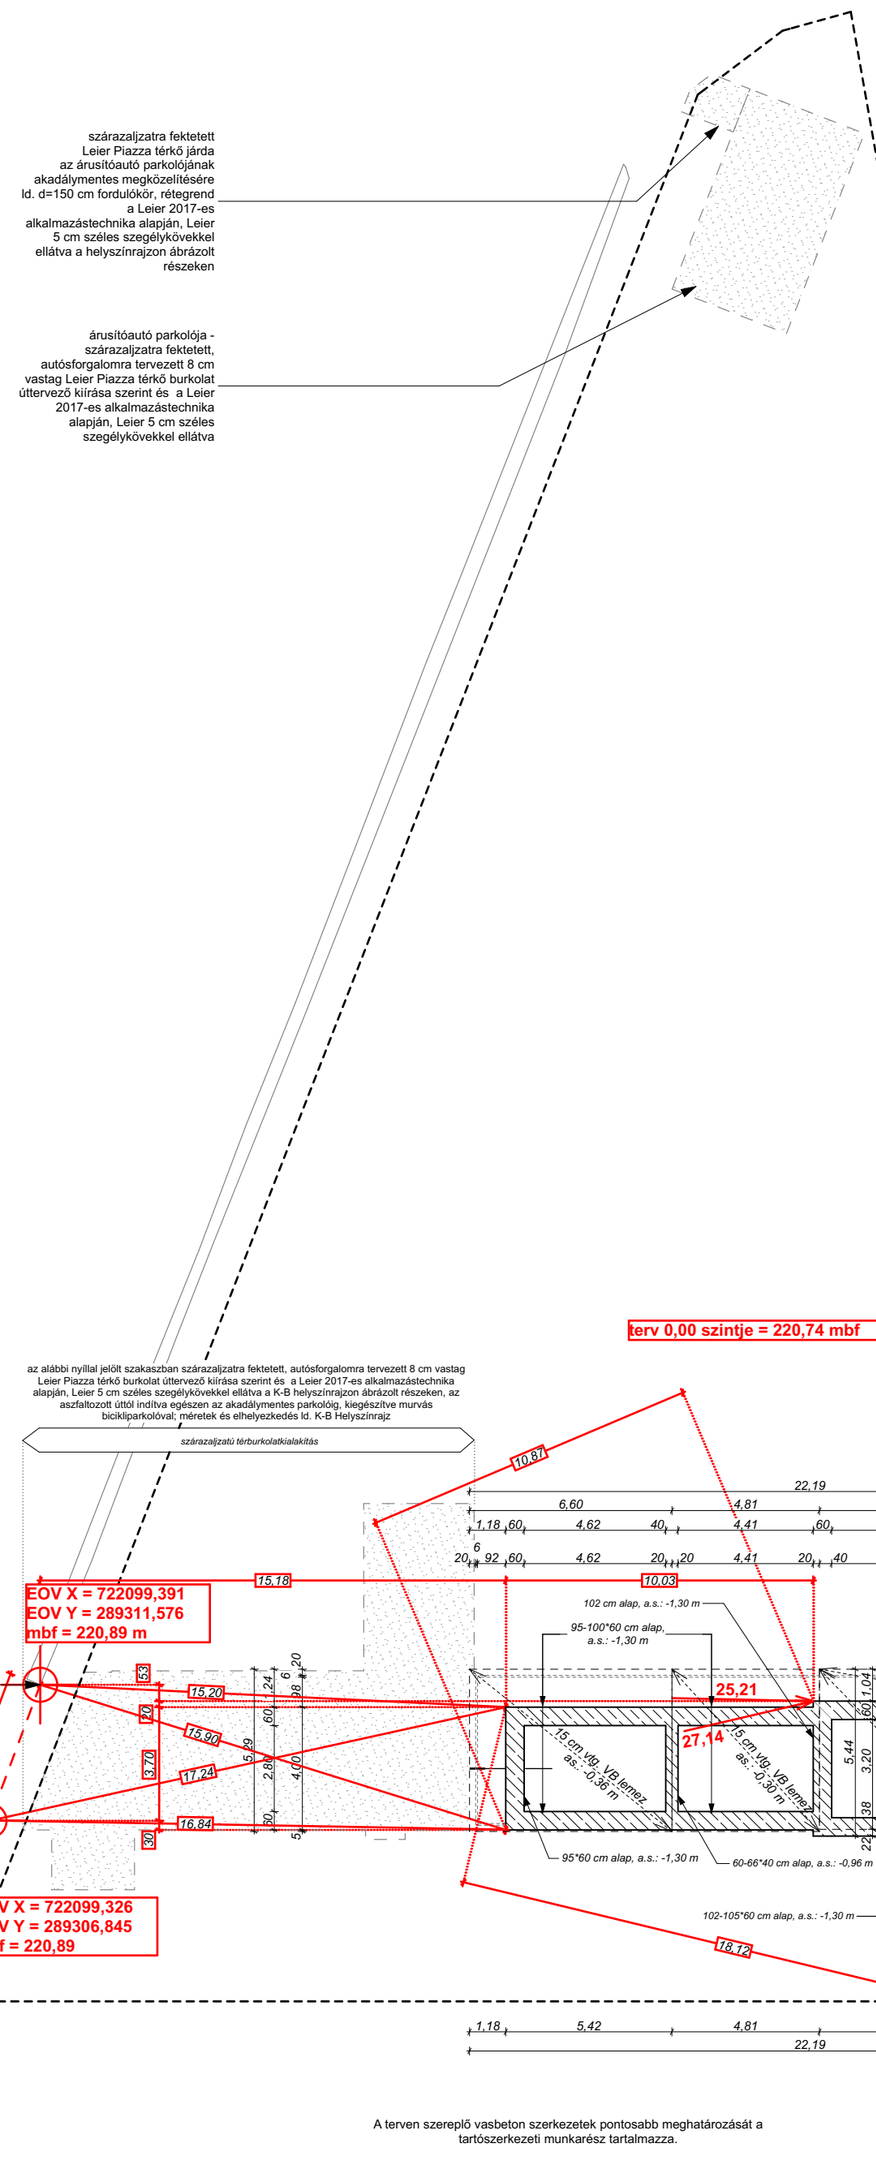

A terven szereplő vasbeton szerkezetek pontosabb meghatározását a tartószerkezeti munkarész tartalmazza.

Revízió:	0
Projekt:	**Helyi piac kialakítása Bodonyban** 3243 Bodony, Liget utca 1. HRSZ 841
Építtető:	Bodony Község Önkormányzata cím: 3243 Bodony, Liget út 2.
Megrendelő:	**Heves Mérnök Kft.** 3300 Eger, Bajcsy-Zs. u. 5. 1/1. Jezsoviczki Andrea +36 30 627 6647
Építészet:	**AW Kft.** 1113 Budapest, Badacsonyi utca 19. fszt. 2. architecture.aw@gmail.com +36 30 559 1026 Zétényi Zsófia - Építész Tervező - É-01-6366 Soltész Judit - Építész Tervező

Szakági tervezők, egyeztetők			
Tartószerkezet:	Körtvélyi Róbert	A.A.L. Arte Kft.	TT01-9009
Épületgépészet:	Mészáros Olivér	BEVO Building Bt.	G-T-01-10933
Energetika:	Mészáros Olivér	BEVO Building Bt.	G-T-01-10933
Rehabilitáció:	Szücs Gábor		PT F 009114 4251
Költségkiírás:	Pálinkás Csaba		MMK 13-51605
Tűzvédelem:	Lakk József	LK Adviser Kft.	I-164/2013
Épületvillamosság:	Csányi István	KVINTERV Kft.	01-5118

Megjegyzések: JELEN TERVDOKUMENTÁCIÓ CSAK A MŰSZAKI LEÍRÁS TARTALOMJEGYZÉKE SZERINT ÖSSZES TERVVEL ÉS DOKUMENTUMMAL EGYÜTT ÉRVÉNYES.

JELEN TERVDOKUMENTÁCIÓNAK NEM TÁRGYAI A TERVRAJZOKON ÉS A MŰSZAKI LEÍRÁSBAN JELÖLT TERVEZÉSI TERÜLETRŐL KIZART ÉPÜLETRÉSZEK.

EZ A DOKUMENTÁCIÓ A NEVEZETT CÉGEK ÉS TERVEZŐK SZELLEMI TERMÉKE. A TERVEKET SZABÁLYOZOTT SZERZŐI JOGOK VÉDIK. AZOKAT CSAK A TÁRGYI OBJEKTUMNÁL A TÁRGYI ELJÁRÁSNÁL, EGYSZERI ALKALOMMAL LEHET FELHASZNÁLNI. MINDEN MÁS ESETBEN A TERVEZŐK HOZZÁJÁRULÁSA SZÜKSÉGES. A TERVEZŐK A TERVEZÉS TELJES FOLYAMATÁRA FENNTARTJÁK A JOGUKAT.

A terv 0,00 szintje = **220,74 mbf**

Dátum:	2017.09.27.	Tervlap:
Lépték:	1:200	K-C
Tervlap neve:	Kitűzési rajz, alapozási rajz	
Terv típusa:	Helyszínrajzok **Kiviteli terv**	