Látszó faszerkezetek anyaga és felületkezelése:
vörösfenyő faanyagból;
a fa látszó szerkezetek felületkezelése színpróba alapján (a kiírt faanyag 2 éven át napnak és időjárásnak kitett nyers, kezeletlen mintadarabjának színével egyező színű) egyedileg meghatározott árnyalatú kültéri vékonylazúrral (pl. Milesi kültéri vékonylazúr)

Faszerkezet kapcsolatai tartószerkezeti munkarész alapján!

A tervekből gyártmányterv készítendő a kivitelező által, amely az építésztervezővel egyeztetendő!

Minden méret a helyszínen ellenőrizendő!

**C0X, C0Y, C0Z profilok ld. K-F10 tervlap**

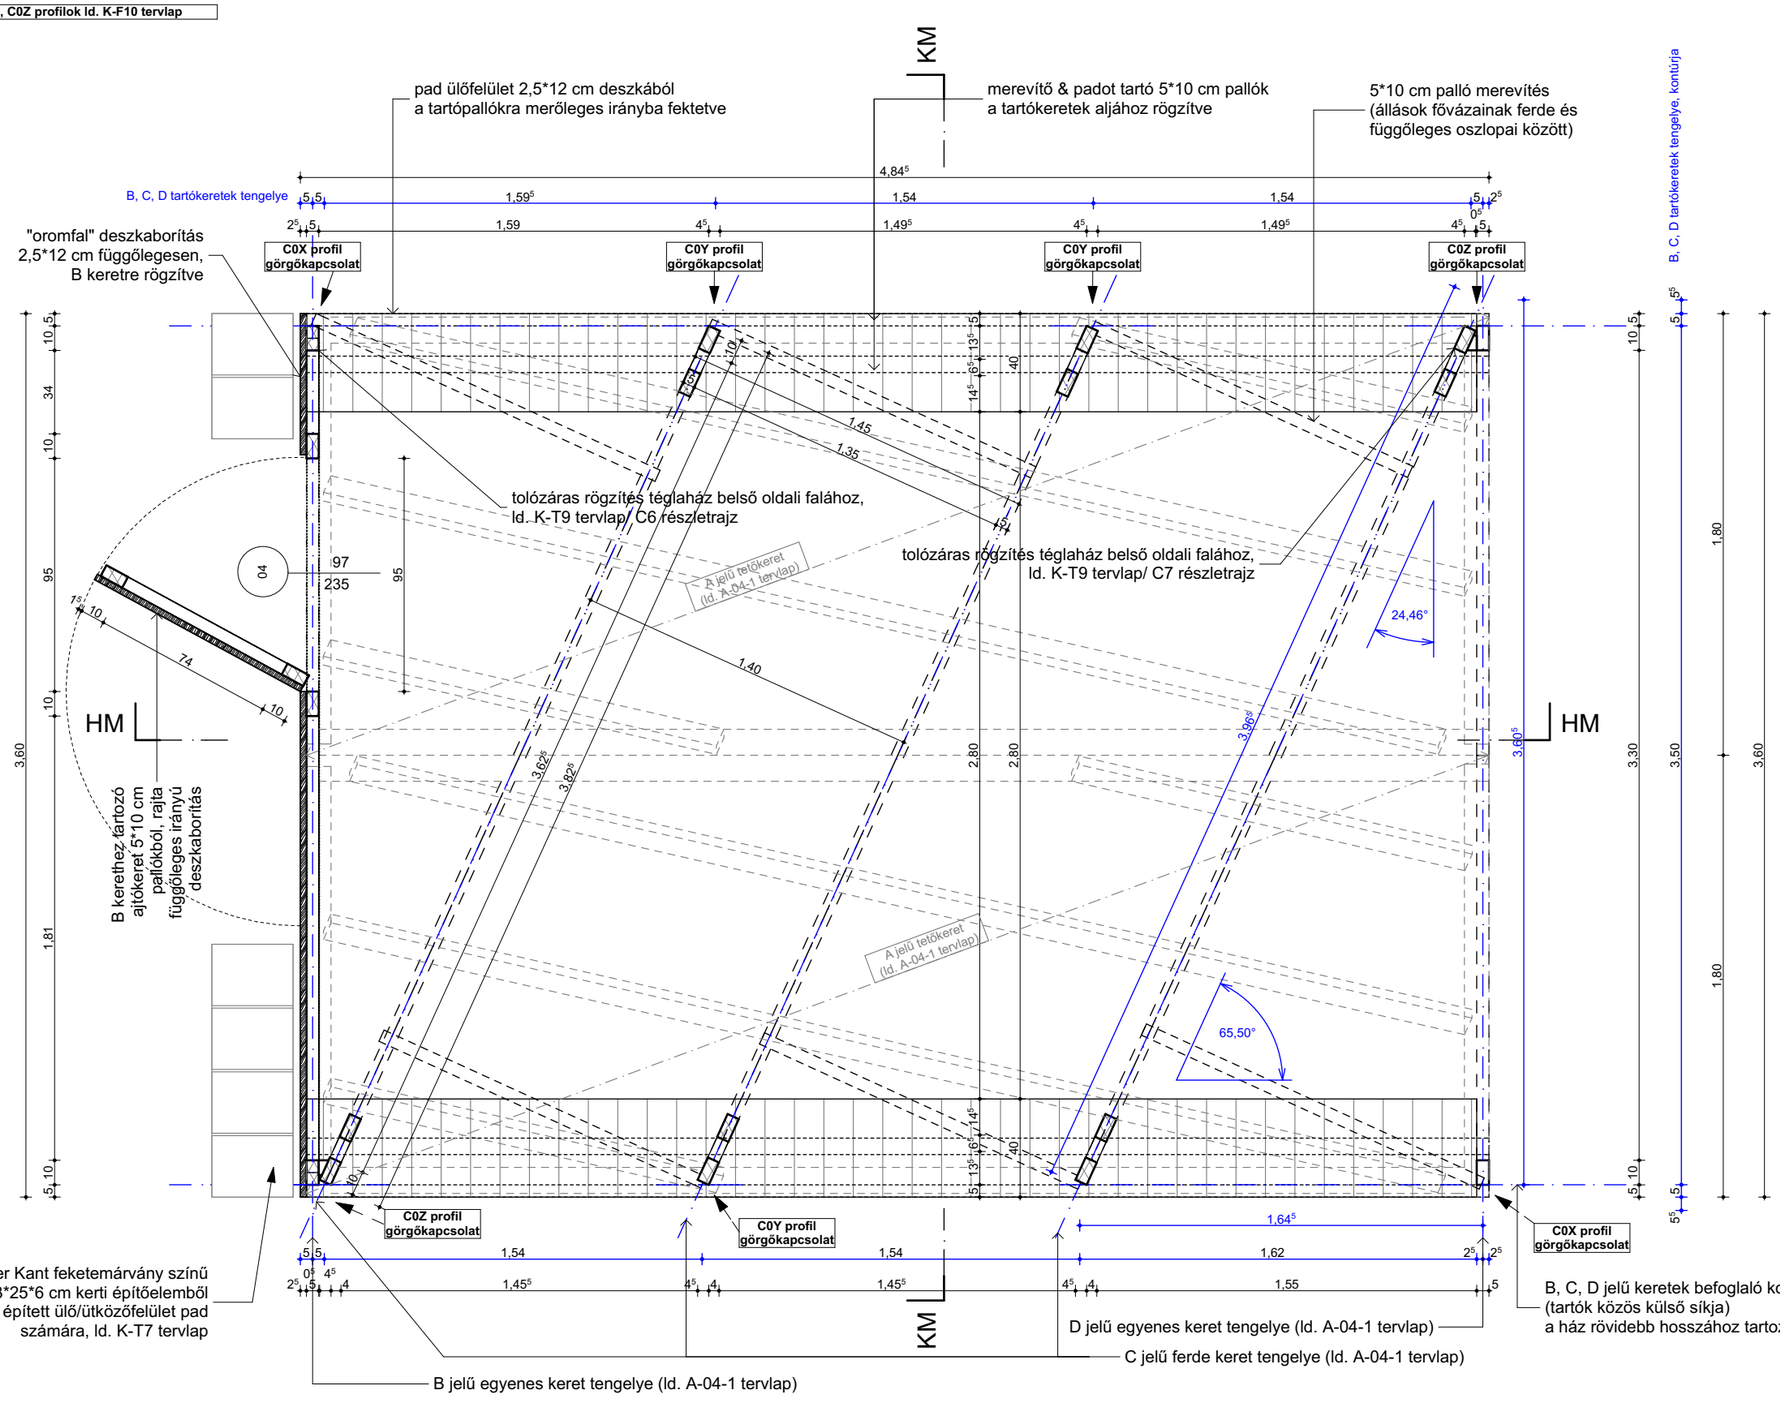


| | |
|---|---|
| Revízió: | 0 |
| Projekt: | **Helyi piac kialakítása Bodonyban**<br>3243 Bodony, Liget utca 1. HRSZ 841 |
| Építtető: | Bodony Község Önkormányzata<br>cím: 3243 Bodony, Liget út 2. |
| Megrendelő: | **Heves Mérnök Kft.**<br>3300 Eger, Bajcsy-Zs. u. 5. 1/1.<br>Jezsoviczki Andrea<br>+36 30 627 6647 |
| Építész: | **AW Kft.**<br>1113 Budapest, Badacsonyi utca 19. fszt. 2.<br>architecture.aw@gmail.com<br>+36 30 559 1026<br><br>Zétényi Zsófia - Építész Tervező - É-01-6366<br>Soltész Judit - Építész Tervező |

Szakági tervezők, egyeztetők

| | | | |
|---|---|---|---|
| Tartószerkezet: | Körtvélyi Róbert | A.A.L. Arte Kft. | TT01-9009 |
| Épületgépészet: | Mészáros Olivér | BEVO Building Bt. | G-T-01-10933 |
| Energetika: | Mészáros Olivér | BEVO Building Bt. | G-T-01-10933 |
| Rehabilitáció: | Szücs Gábor | | PT F 009114 4251 |
| Költségkiírás: | Pálinkás Csaba | | MMK 13-51605 |
| Tűzvédelem: | Lakk József | LK Adviser Kft. | I-164/2013 |
| Épületvillamosság: | Csányi István | KVINTERV Kft. | 01-5118 |

Megjegyzések: JELEN TERVDOKUMENTÁCIÓ CSAK A MŰSZAKI LEÍRÁS TARTALOMJEGYZÉKE SZERINT ÖSSZES TERVVEL ÉS DOKUMENTUMMAL EGYÜTT ÉRVÉNYES.

JELEN TERVDOKUMENTÁCIÓNAK NEM TÁRGYAI A TERV/RAJZOKON ÉS A MŰSZAKI LEÍRÁSBAN JELÖLT TERVEZÉSI TERÜLETEKTŐL KÜLÖNBÖZŐ ÉPÜLETRÉSZEK.

EZ A DOKUMENTÁCIÓ A NEVEZETT CÉGEK ÉS TERVEZŐK SZELLEMI TERMÉKE. A TERVEKET SZABÁLYOZOTT SZERZŐI JOGOK VÉDIK. AZOKAT CSAK A TÁRGYI OBJEKTUMNÁL A TÁRGYI ELJÁRÁSNÁL, EGYSZERI ALKALOMMAL LEHET FELHASZNÁLNI. MINDEN MÁS ESETBEN A TERVEZŐK HOZZÁJÁRULÁSA SZÜKSÉGES. A TERVEZŐK A TERVEZÉS TELJES FOLYAMATÁRA FENNTARTJÁK A JOGUKAT.

A terv 0,00 szintje = **220,74 mbf**

| | |
|---|---|
| Dátum: | 2017.09.27. |
| Lépték: | 1:25 |
| Tervlap név: | Alaprajz |
| Terv típusa: | Kihúzható faház<br>**Kiviteli terv** |
| Tervlap: | K-F2 |