


Látszó faszerkezetek anyaga és felületkezelése:
 vörösfenyő faanyagból;
 a fa látszó szerkezetek felületkezelése színpróba alapján (a kiírt faanyag 2 évén át napnak és időjárásnak kitett nyers, kezeletlen mintadarabjának színével egyező színű) egyedileg meghatározott árnyalatú kültéri vékonylazúrral (pl. Mllesi kültéri vékonylazúr)

Faszerkezet kapcsolatai tartószerkezeti munkarész alapján!

A tervekben gyártmányterv készítenő a kivitelező által, amely az építészervezővel egyeztetendő!

Minden méret a helyszínen ellenőrizendő!

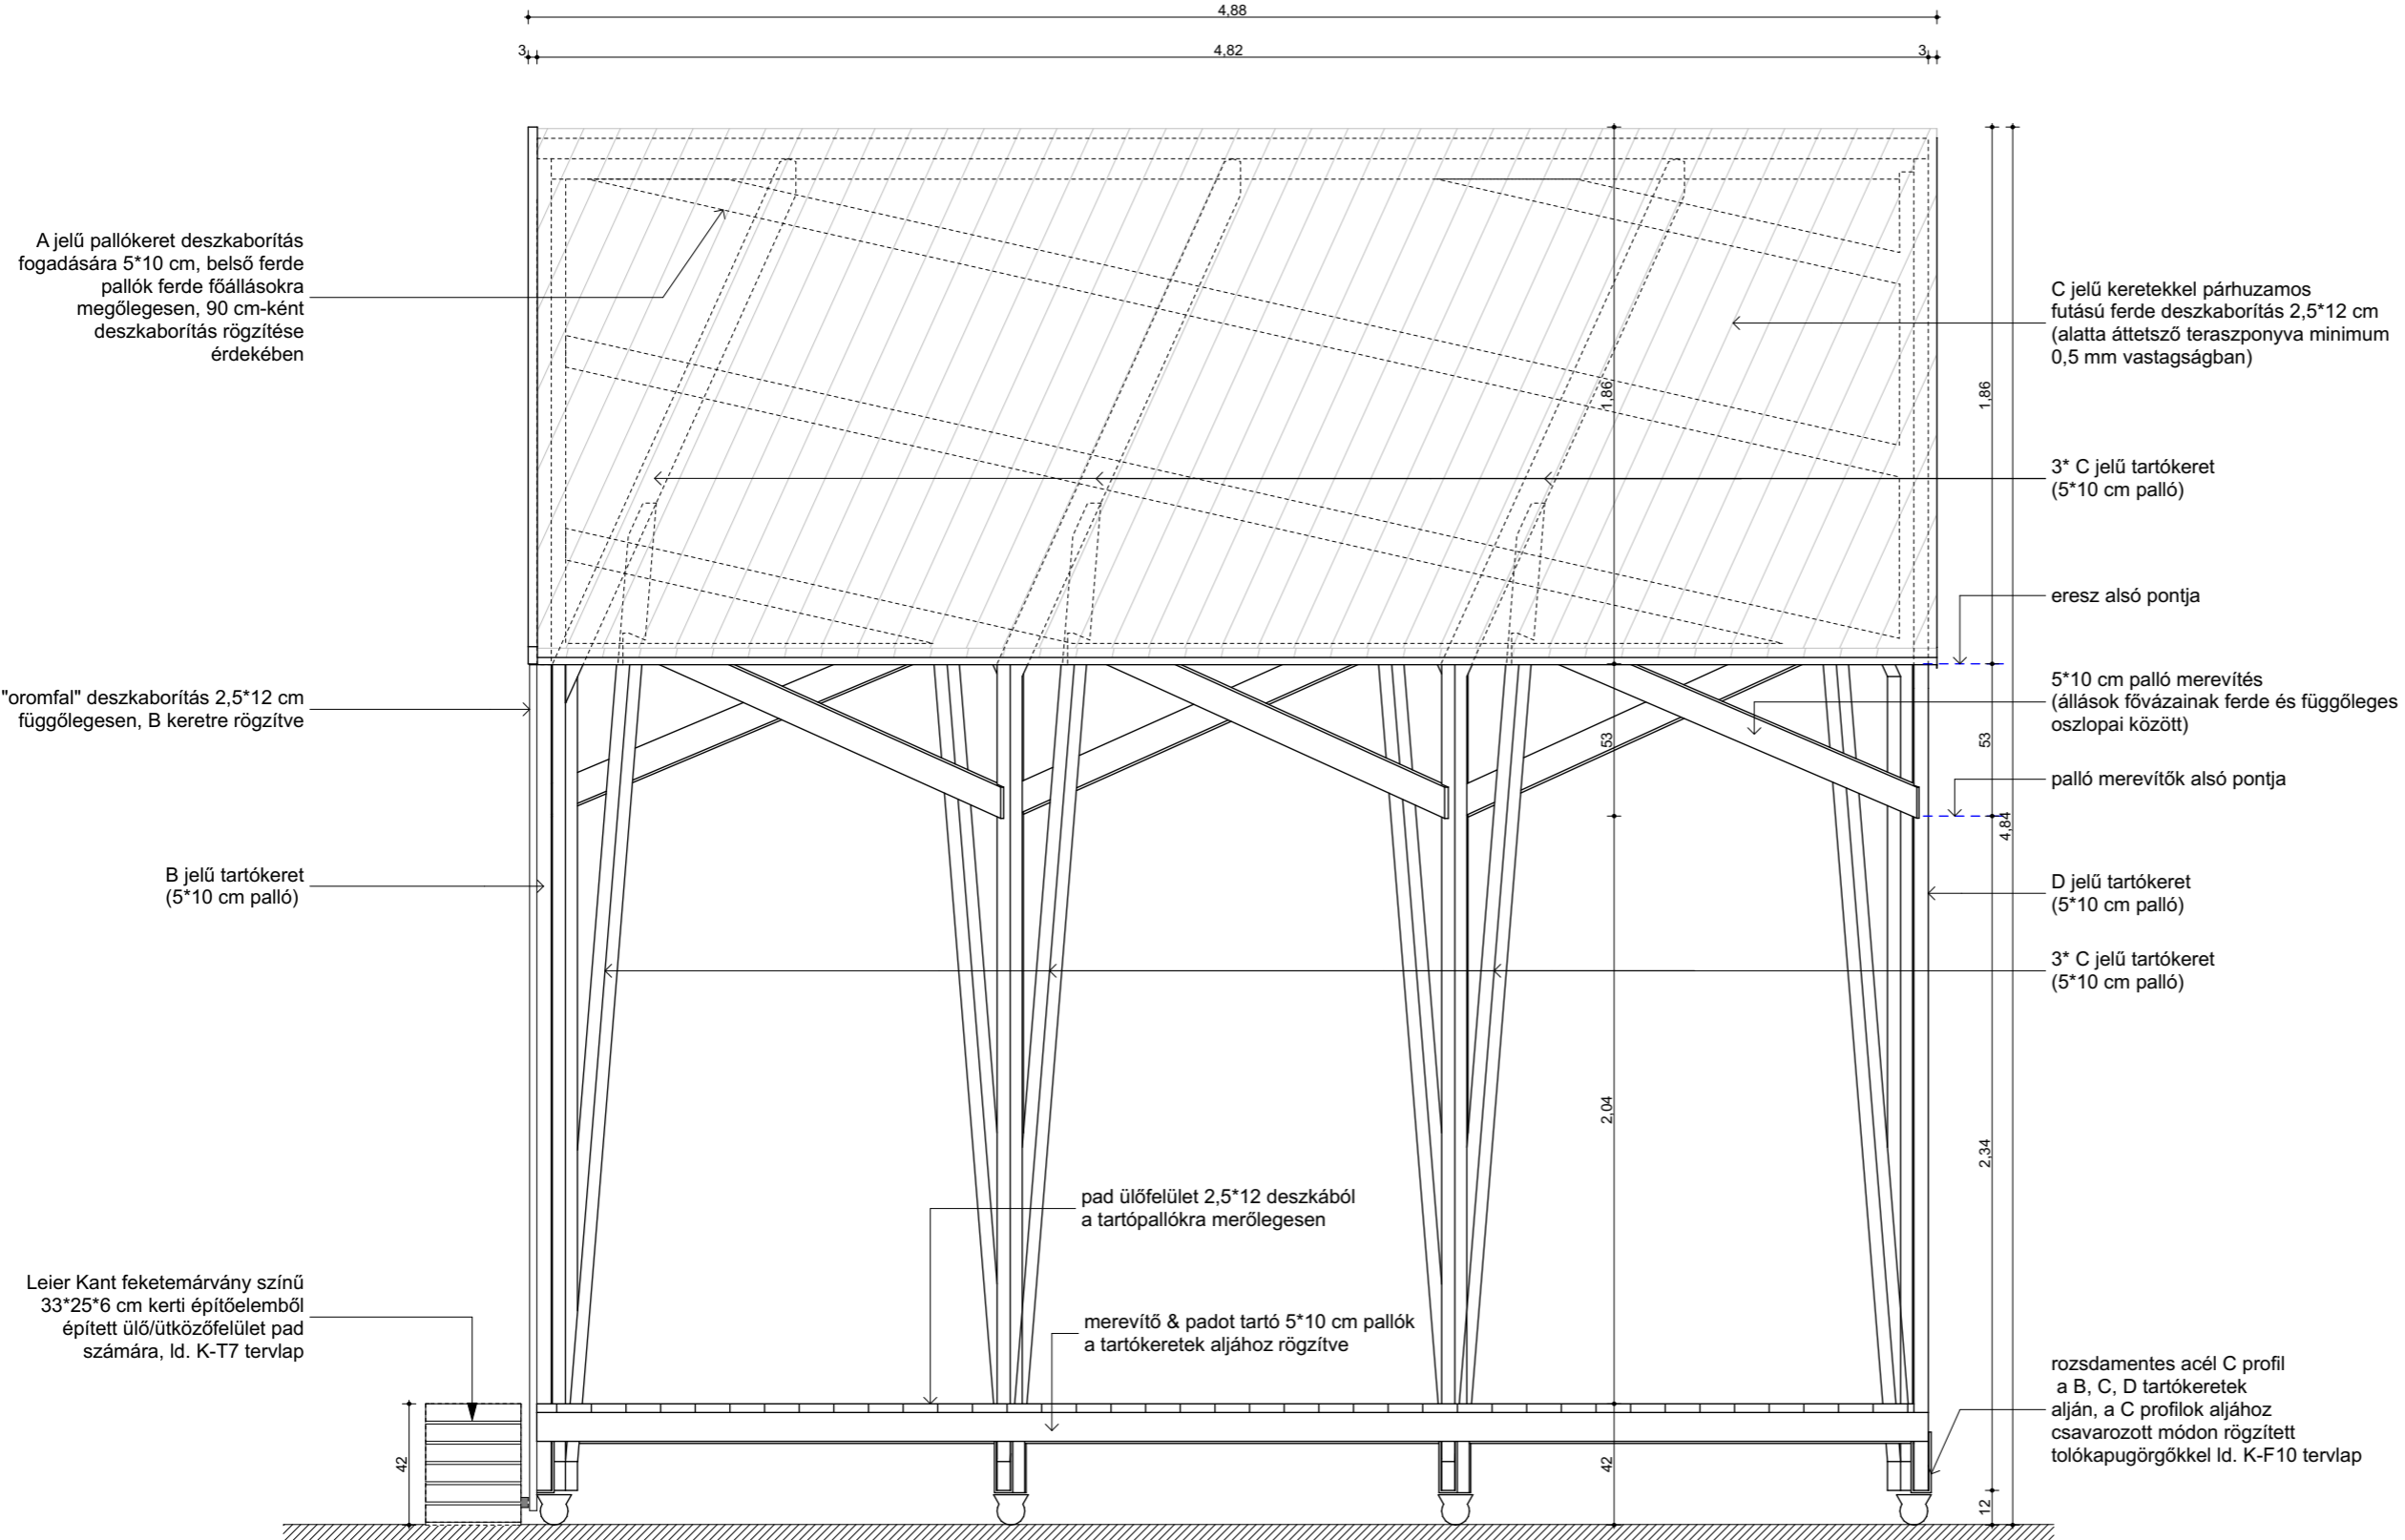

Revízió:	0	
Projekt:	Helyi piac kialakítása Bodonyban 3243 Bodony, Liget utca 1. HRSZ 841	
Építettő:	Bodony Község Önkormányzata cím: 3243 Bodony, Liget út 2.	
Megrendelő:	Heves Mérnök Kft. 3300 Eger, Bajcsy-Zs. u. 5. 1/1. Jezsoviczki Andrea +36 30 627 6647	
Építész:	AW Kft. 1113 Budapest, Badacsonyi utca 19. fszt. 2. architecture.aw@gmail.com +36 30 559 1026	
Zétényi Zsófia - Építész Tervező - É-01-6366 Soltész Judit - Építész Tervező		
Szakági tervezők, egyeztetők		
Tartószerkezet:	Körtvélyi Róbert A.A.L. Arte Kft.	TT01-9009
Épületgépészet:	Mészáros Olivér BEVO Building Bt.	G-T-01-10933
Energetika:	Mészáros Olivér BEVO Building Bt.	G-T-01-10933
Rehabilitáció:	Szűcs Gábor	PT F 009114 4251
Költséghiárás:	Pálinkás Csaba	MMK 13-51605
Tűzvédelem:	Lakk József LK Adviser Kft.	I-164/2013
Épületvillamosság:	Csányi István KVINTERV Kft.	01-5118
Megjegyzések: JELEN TERVDOKUMENTÁCIÓ CSAK A MŰSZAKI LEÍRÁS TARTALOMÁÉRVÉNYE SZERINT ÖSSZES TERVELÉSI ÉS DOKUMENTÁCIÓS EGYÜTT ÉRVÉNYES. JELEN TERVDOKUMENTÁCIÓK NEM TÁRJÁVA A TERVAJÁZOKON ÉS A MŰSZAKI LEÍRÁSBAN JELELT TERVEZÉSI TERÜLETEN KÍVÜLI ÉPÜLETRE VONATKOZÓK. EZ A DOKUMENTÁCIÓ A MEGJELT CÉGEK ÉS TERVEZŐK KÖZÖSSÉGI TERMIKÉRE A TERVEZÉSI SZÁMÁLYOZOTT SZERZŐS JÖKÖK VÉDELMEZÉSÉNEK CÉLJÁVAL A TÁRJÁVA ELJÁRÁSNAK, ÉPÍTÉSI ALKALOMMAL LÉHET FELHASZNÁLNI. MINDEN MÁS ESETBEN A TERVEZŐK HOZZÁJÁRULÁSA SZÜKSÉGES. A TERVEZÉS A TERVEZÉS TELJES FOLYAMATÁNA FENNTARTJUK A JOGUNKAT.		
A terv 0,00 szintje = 220,74 mbf		
Dátum:	2017.09.27.	Tervlap:
Lépték:	1:25	K-F8
Tervlap név:	Déli Homlokzat	
Terv típusa:	Kihúzható faház	Kiviteli terv