Alapozás kitúzési rajza

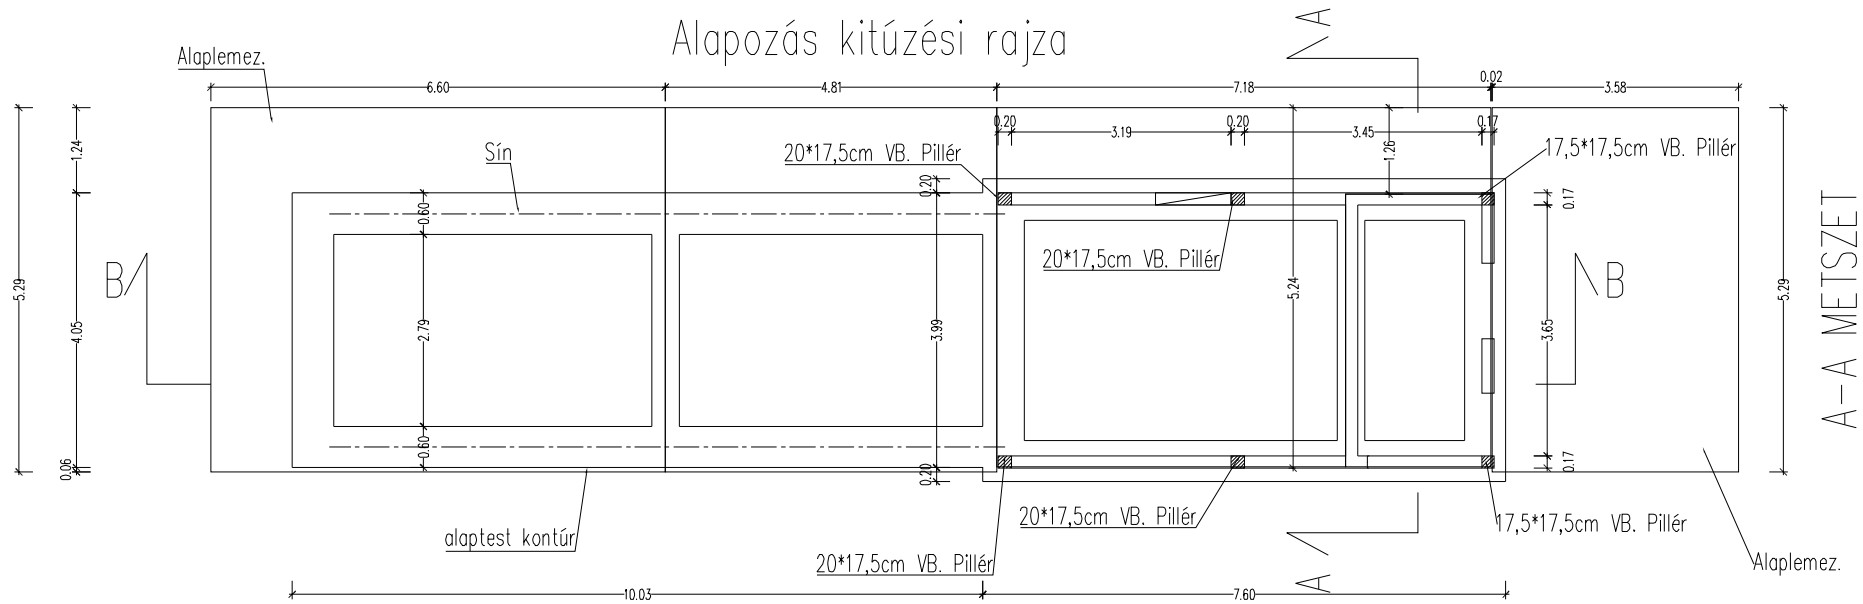

A–A METSZET

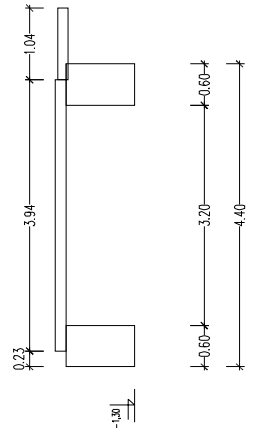

Pillér kialakítása

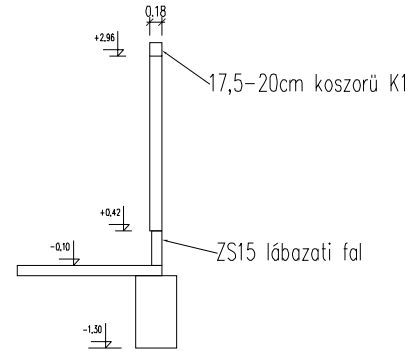

B–B Metszet

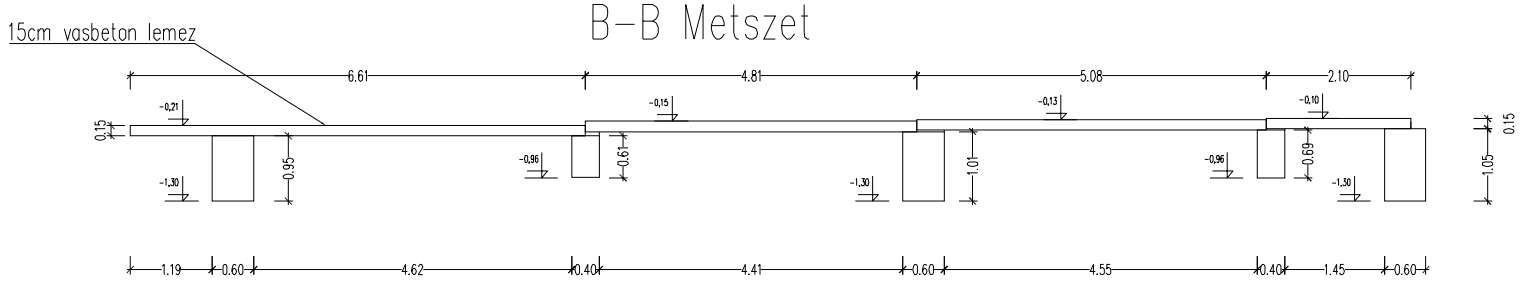

Födém, koszorú zsaluzási rajza

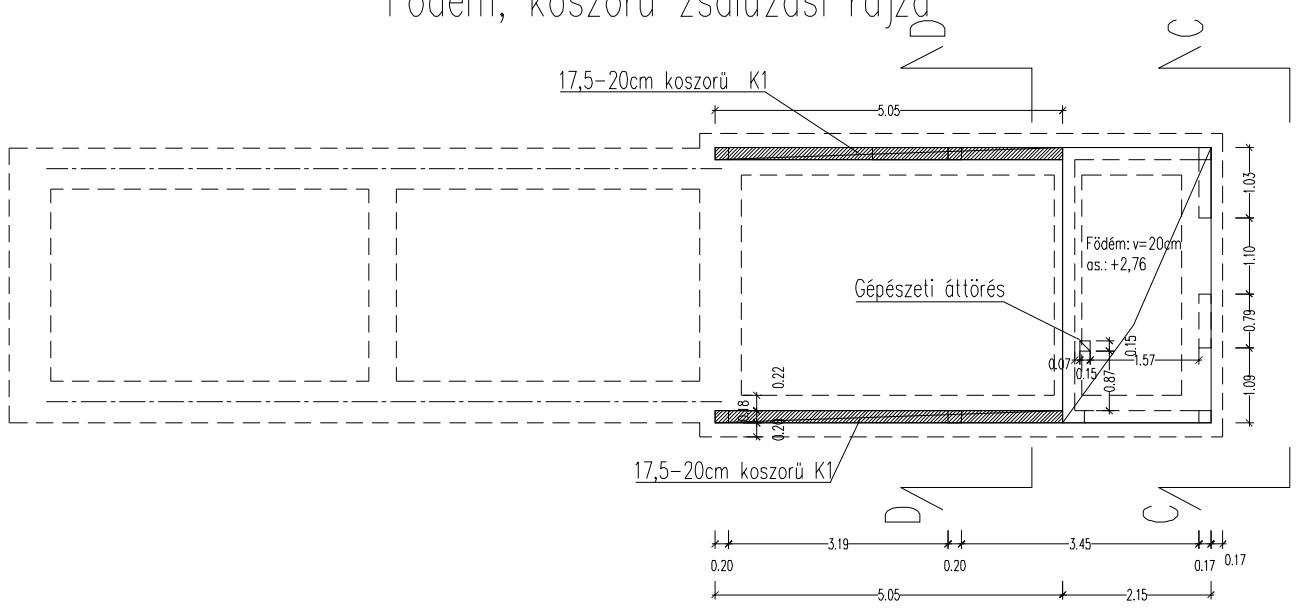

C–C NÉZET

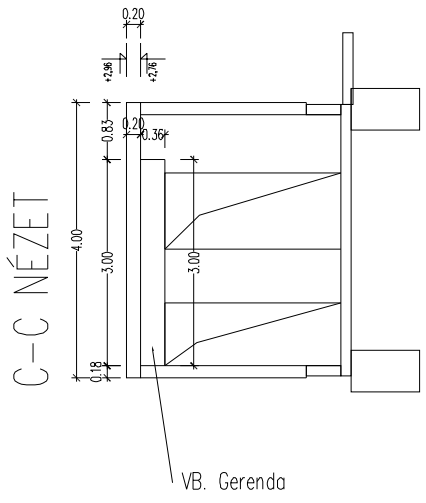

D–D METSZET

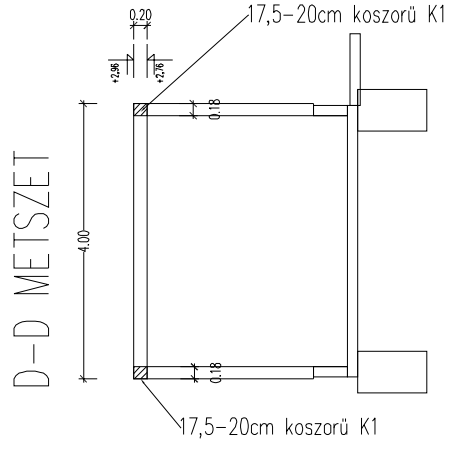

Egyedi elektromos elosztóoszlop kialakítása

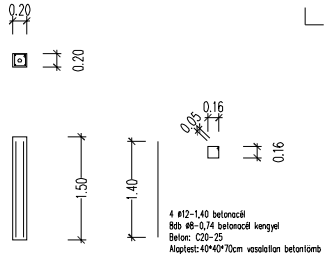

ÉPÍTÉSI KIVITELEZÉSI TERV

Helyi Piac kialakítása Bodonyban
3243 Bodony, Liget u.1.
Hrsz.:841

ZS-1 Téglaház Alapozás Koszorú, Födém Zsaluzási rajzai

ÖSSZETARTOZÓ TERVEK:

Építtető: Bodony Község Önkormányzata
Cím: 3243 Bodony, Liget út 2.

Megrendelő:
Heves Mérnök Kft.
3300 Eger, Bajcsy-Zs. u. 5. 1/1
Jeszenszki Andrea
hevesmernok@gmail.hu 30/827-6847

Statikus Tervező:
KÖRTVÉLYI RÓBERT
okl. építőmérnök
01-61222

Tervező:
AW Kft.
1113 Budapest, Budaörsi u. 19. fszt. 2.
cégjegyzékszám: 01-09-926691
Zámbényi Zoltán
Képviseli: Szántó Judit ügyvezető
architecture.aw@gmail.com +36-30-699-1929

+-0,00= 250,74 m B.f.

Budapest, 2017. Szeptember 1.