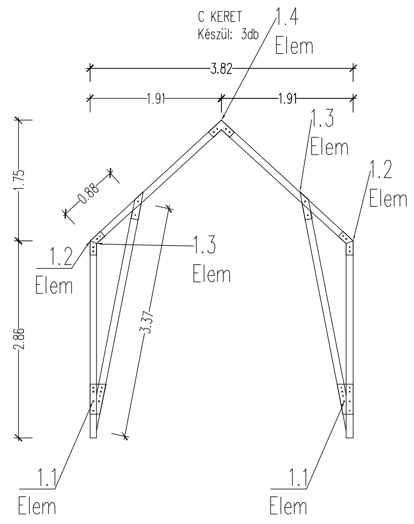

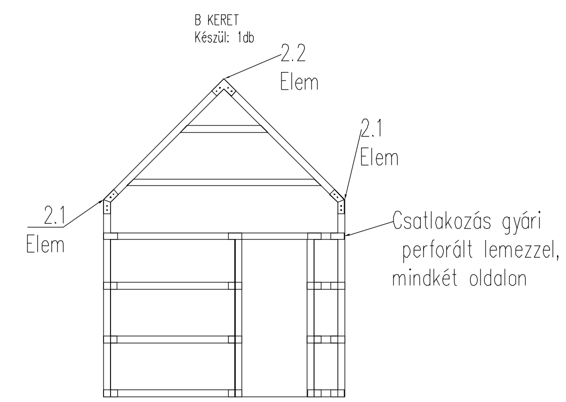

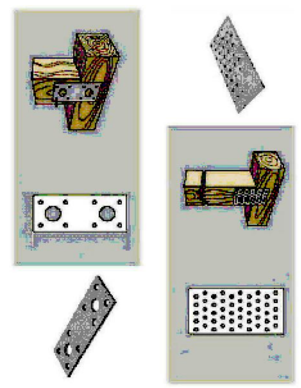

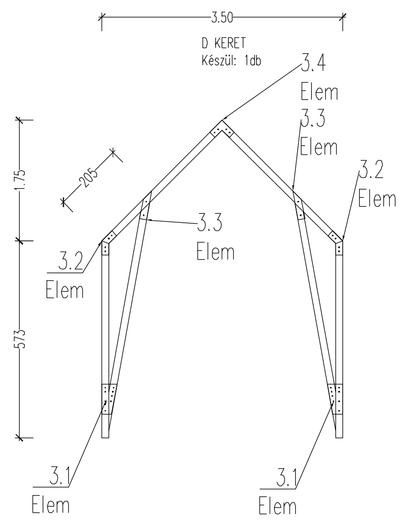

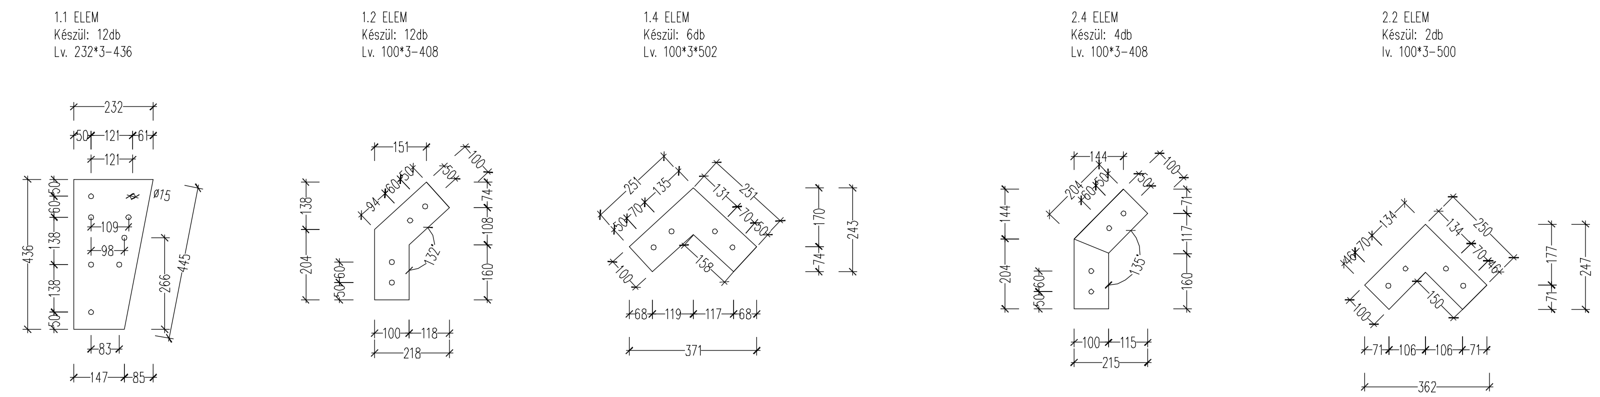

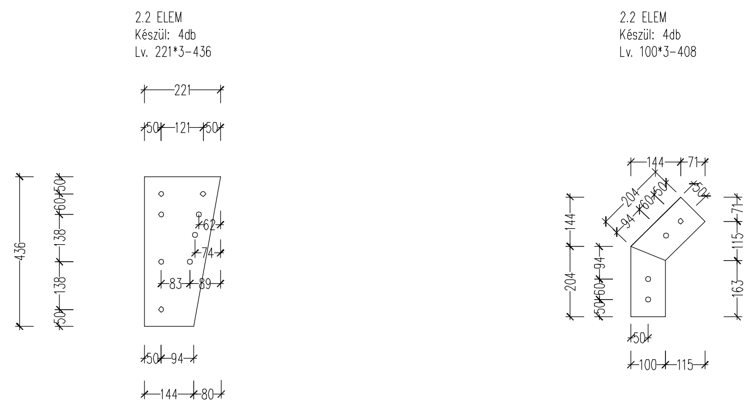

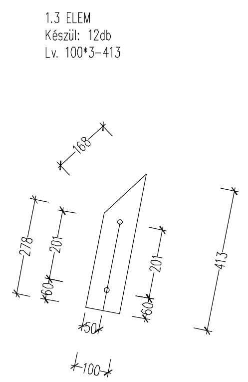

Megjegyzés:
Minden egyedi acél kapcsolato elem tüzihorganyzott.
A furatok átmérője Ø15
Kötöelemek: Ø14 menetes szár, alátét+zárt, horganyzott anyacsavar
A terven külön nem jelölt szerkezetek:pl. "A" jelü keret fa szerkezeteinek egymáshoz való rögzítése kétoldali gyári perforált lemezzel történik, faszerkezet síkjába besüllyesztve
Pad ülőfelület tartópallójának rögzítése Ø14 átmenő menetesszárakkal történik.

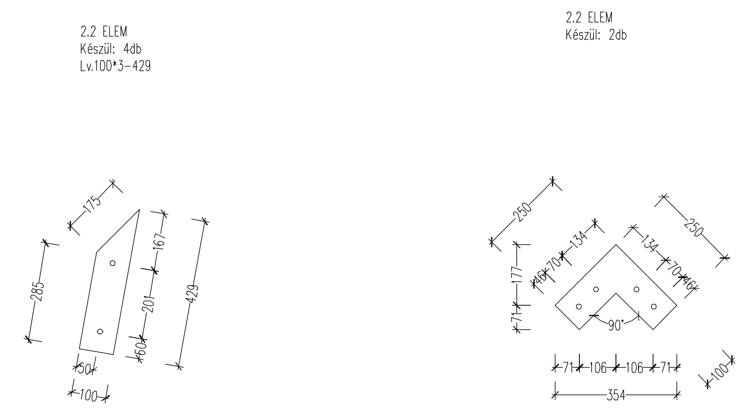

ÉPÍTÉSI KIVITELEZÉSI TERV

Helyi Piac kialakítása Bodonyban
3243 Bodony, Liget u.1.
Hrsz.:841

F-1
Faház rajzai

ÖSSZETARTOZÓ TERVEK:

Építtető: Bodony Község Önkormányzata
Cím: 3243 Bodony, Liget út 2.

Megrendelő:
Heves Mérnök Kft.
3300 Eger, Bajcsy-Zs. u. 5. 1/1
Jezsoviczki Andrea
hevesmernok@gmail.hu 30/627-6647

Statikus Tervező:
KÖRTVÉLYI RÓBERT
okl. építőmérnök
01-61222

Tervező:
AW Kft.
1113 Budapest, Badacsonyi u. 19. fszt. 2.
cégjegyzékszám: 01-09-209561
Zétényi Zsófia
Képviseli: Soltész Judit ügyvezető
architecture.aw@gmail.com +36-30-559-1026

+-0,00= 220,74 m B.f.

Budapest, 2017. Szeptember 1.