



C8 - Faház orom csomópont (Teli oromzat felől)

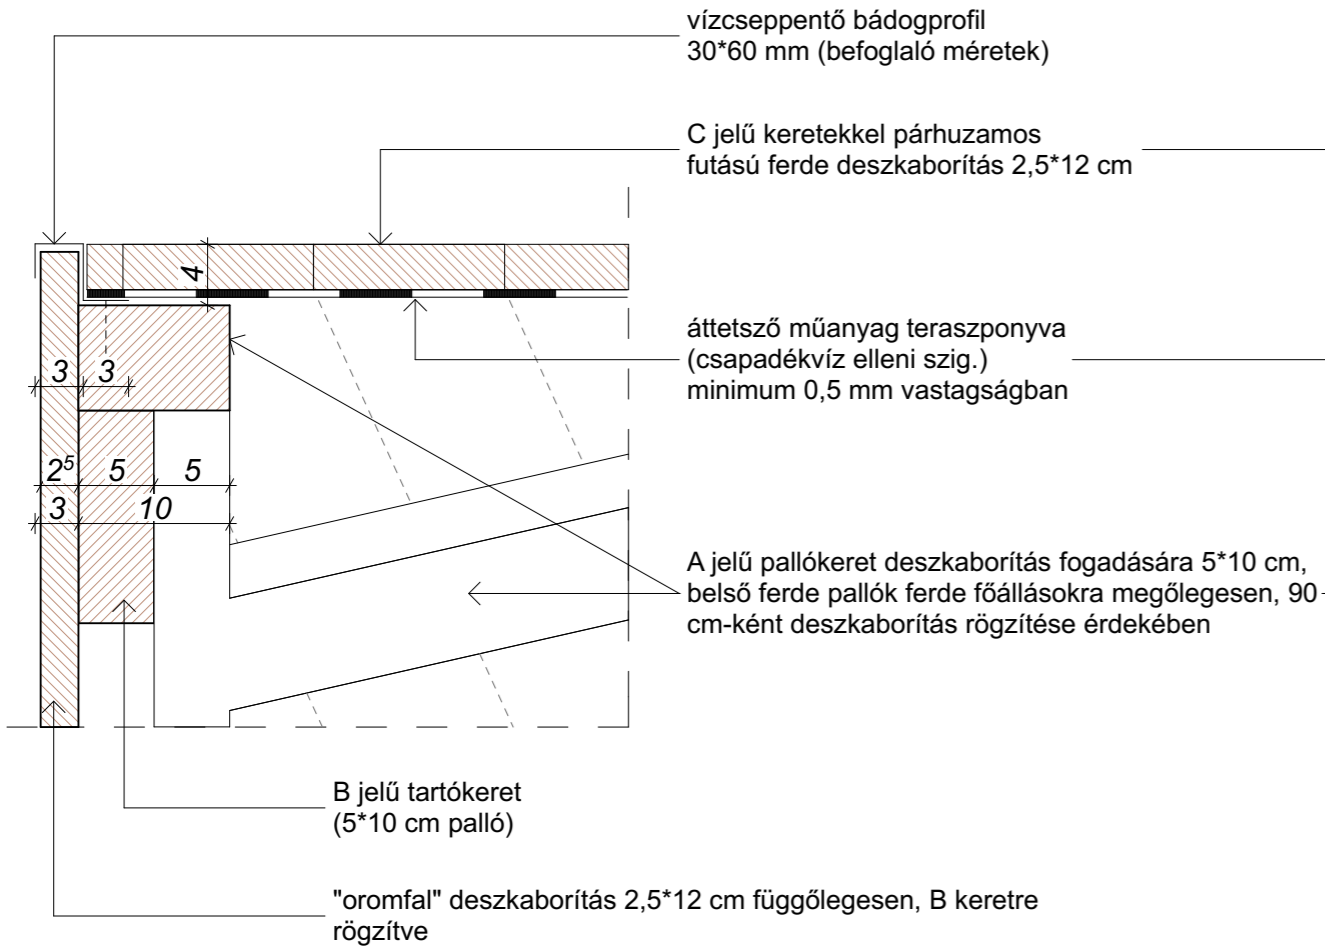

C9 - Faház orom csomópont (Üres oromzat felől)

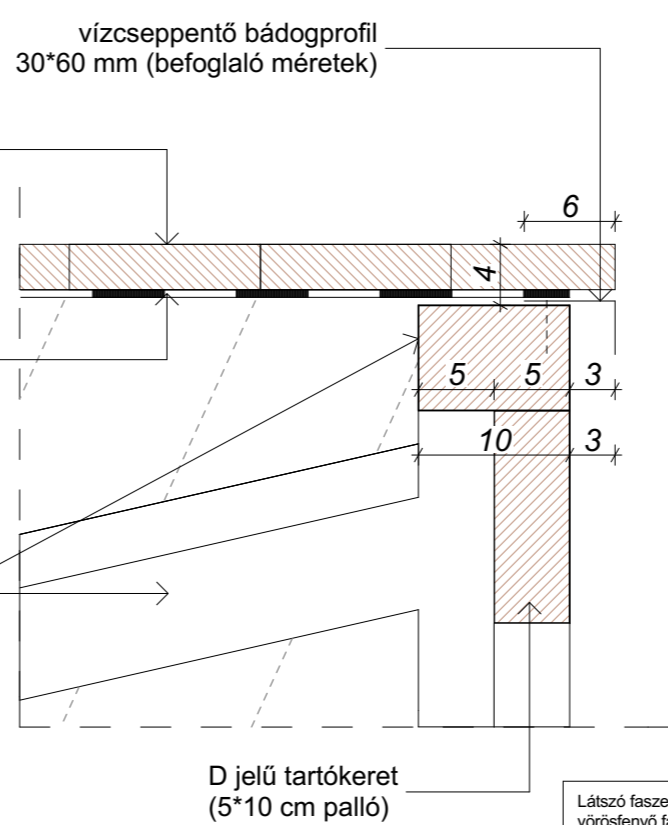


Látszó faszerkezetek anyaga és felületkezelése:
vörösfenyő faanyagból;
a fa látszó szerkezetek felületkezelése színpróba alapján (a kiírt faanyag 2 évben át napnak és időjárásnak kitett nyers, kezeletlen mintadarabjának színével egyező színű) egyedileg meghatározott árnyalatú kültéri vékonylazúrral (pl. Milesi kültéri vékonylazúr)

Faszerkezet kapcsolatai tartószerkezeti munkarész alapján!


A tervekben gyártmányterv készítenő a kivitelező által, amely az építésztervezővel egyeztetendő!

Minden méret a helyszínen ellenőrizendő!

C10 - Faház gerinc csomópont

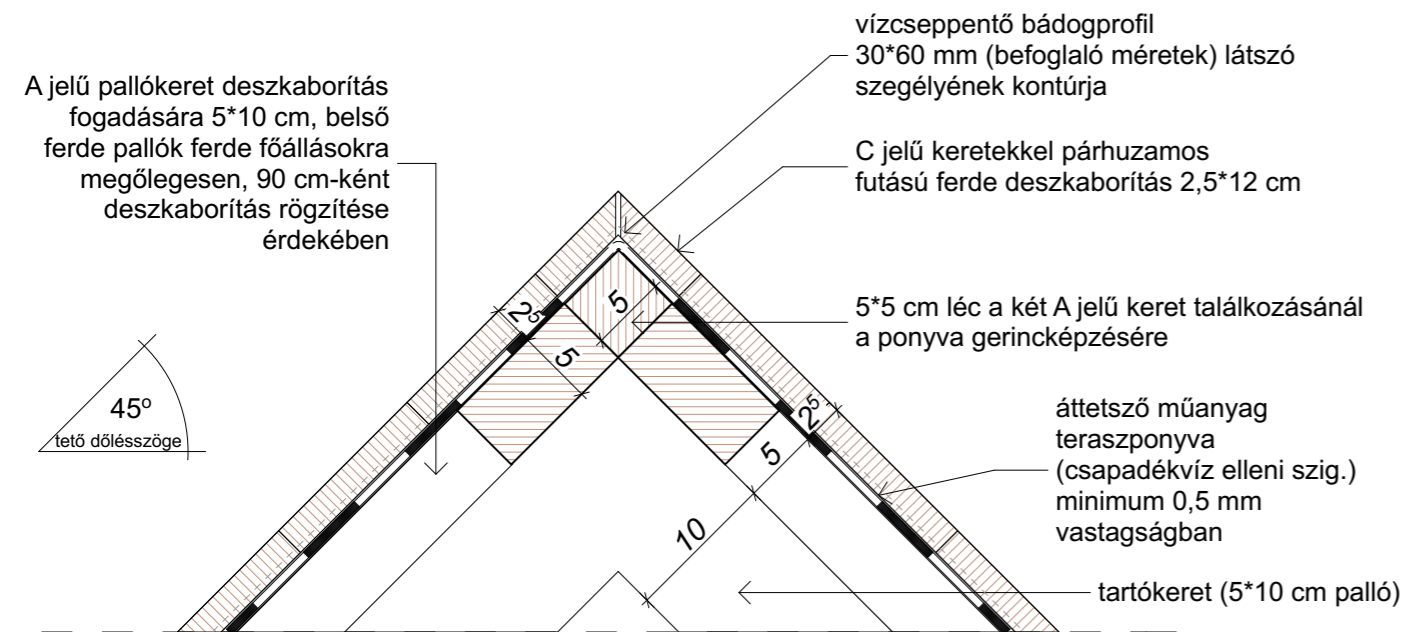

C11 - Faház ereszt csomópont

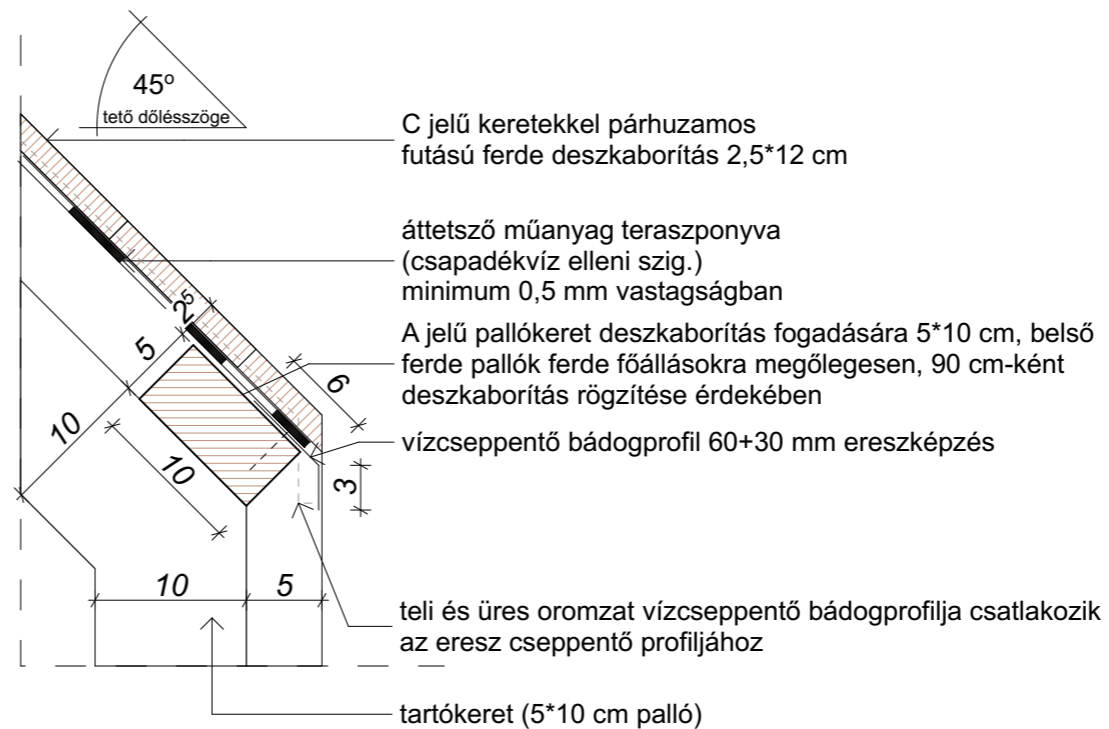

Jelmagyarázat - részletrajz

- B30 falazóblokkból készült falazat
- vasbeton szerkezet
- zsalukő lábazati fal
- fa szerkezetek
- tetőcserép
- szigetelés vonalvezetése (csapadék/talajnedvesség elleni)
- Leier Kant falazóelem
- Leier Piazza térkő
- vízáteresztő szűrőbeton /fugázóanyag
- lejtésképző cementréteg a vasbeton alaplemezen

Revízió:	0
Projekt:	Helyi piac kialakítása Bodonyban 3243 Bodony, Liget utca 1. HRSZ 841
Építető:	Bodony Község Önkormányzata cím: 3243 Bodony, Liget út 2.
Megrendelő:	Heves Mérnök Kft. 3300 Eger, Bajcsy-Zs. u. 5. 1/1. Jezsoviczki Andrea +36 30 627 6647
Építéset:	AW Kft. 1113 Budapest, Badacsonyi utca 19. fszt. 2. architecture.aw@gmail.com +36 30 559 1026
Zétényi Zsófia - Építész Tervező - É-01-6366 Soltész Judit - Építész Tervező	
Szakági tervezők, egyeztetők	
Tartószerkezet:	Körtvélyi Róbert A.A.L. Arte Kft. TT01-9009
Épületgépészet:	Mészáros Olivér BEVO Building Bt. G-T-01-10933
Energetika:	Mészáros Olivér BEVO Building Bt. G-T-01-10933
Rehabilitáció:	Szűcs Gábor PT F 009114 4251
Költségkalkuláció:	Pálinkás Csaba MMK 13-51605
Tűzvédelem:	Lakk József LK Adviser Kft. I-164/2013
Épületvillamosság:	Csányi István KVINTERV Kft. 01-5118

Megjegyzések: JELEN TERVDOKUMENTÁCIÓ CSAK A MŰSZAKI LEÍRÁS TARTALOMÁÉRDEKÉRE SZERINT ÖSSZES TERVELLÉS DOKUMENTUMMAL EGYÜTT ÉRVÉNYES.
JELEN TERVDOKUMENTÁCIÓK NEM TÁRJÁRJA A TERVEZÉSEK ÉS A MŰSZAKI LEÍRÁSOK JELENTÉSEI TERVEZÉSI TERÜLETI KÖZMŰ ÉPÍTÉSEKHEZ.
EZ A DOKUMENTÁCIÓ A MEGJELENT ÉRDEK ÉS TERVEZÉSI KÖZLELMÉI TERMIKÉRE A TERVEZÉSI SZABÁLYOZOTT SZERZŐI JOGOK VÉDELMEZÉSÉNEK CÉLJÁVAL KÉSZÜLT, ÉS EGYÉB ELJÁRÁSOK ALKALMAZÁSÁVAL LÉHET FELHASZNÁLNI. MINDEN MÁS ESETBEN A TERVEZŐK HOZZÁJÁRULÁSA SZÜKSÉGES. A TERVEZŐK A TERVEZÉS TELJES FOLYAMATÁRA FENTTARTJÁK A JOGUKAT.

A terv 0,00 szintje = **220,74 mbf**

Dátum:	2017.09.27.	Tervlap:	
Lépték:	1:5		
Tervlap név:	Részletrajzok - faház tető C8, C9, C10, C11		K-F11
Terv típusa:	Kihúzható faház Kiviteleti terv		