


Látványos faszerkezetek anyaga és felületkezelése:  
 vörösfenyő faanyagból;  
 a fa látványos szerkezetek felületkezelése színpróba alapján (a kiírt faanyag 2 évvel át napnak és időjárásnak kitett nyers, kezeletlen mintadarabjának színével egyező színű) egyedileg meghatározott árnyalatú kültéri vékonylazúrral (pl. Milesi kültéri vékonylazúr)

Faszerkezet kapcsolatai tartószerkezeti munkarész alapján!

A tervekből gyártmányterv készítené a kivitelező által, amely az építésztervezővel egyeztetendő!

Minden méret a helyszínen ellenőrizendő!

C8, C9, C10, C11 részletrajzokat ld. a K-F11 tervlapon!

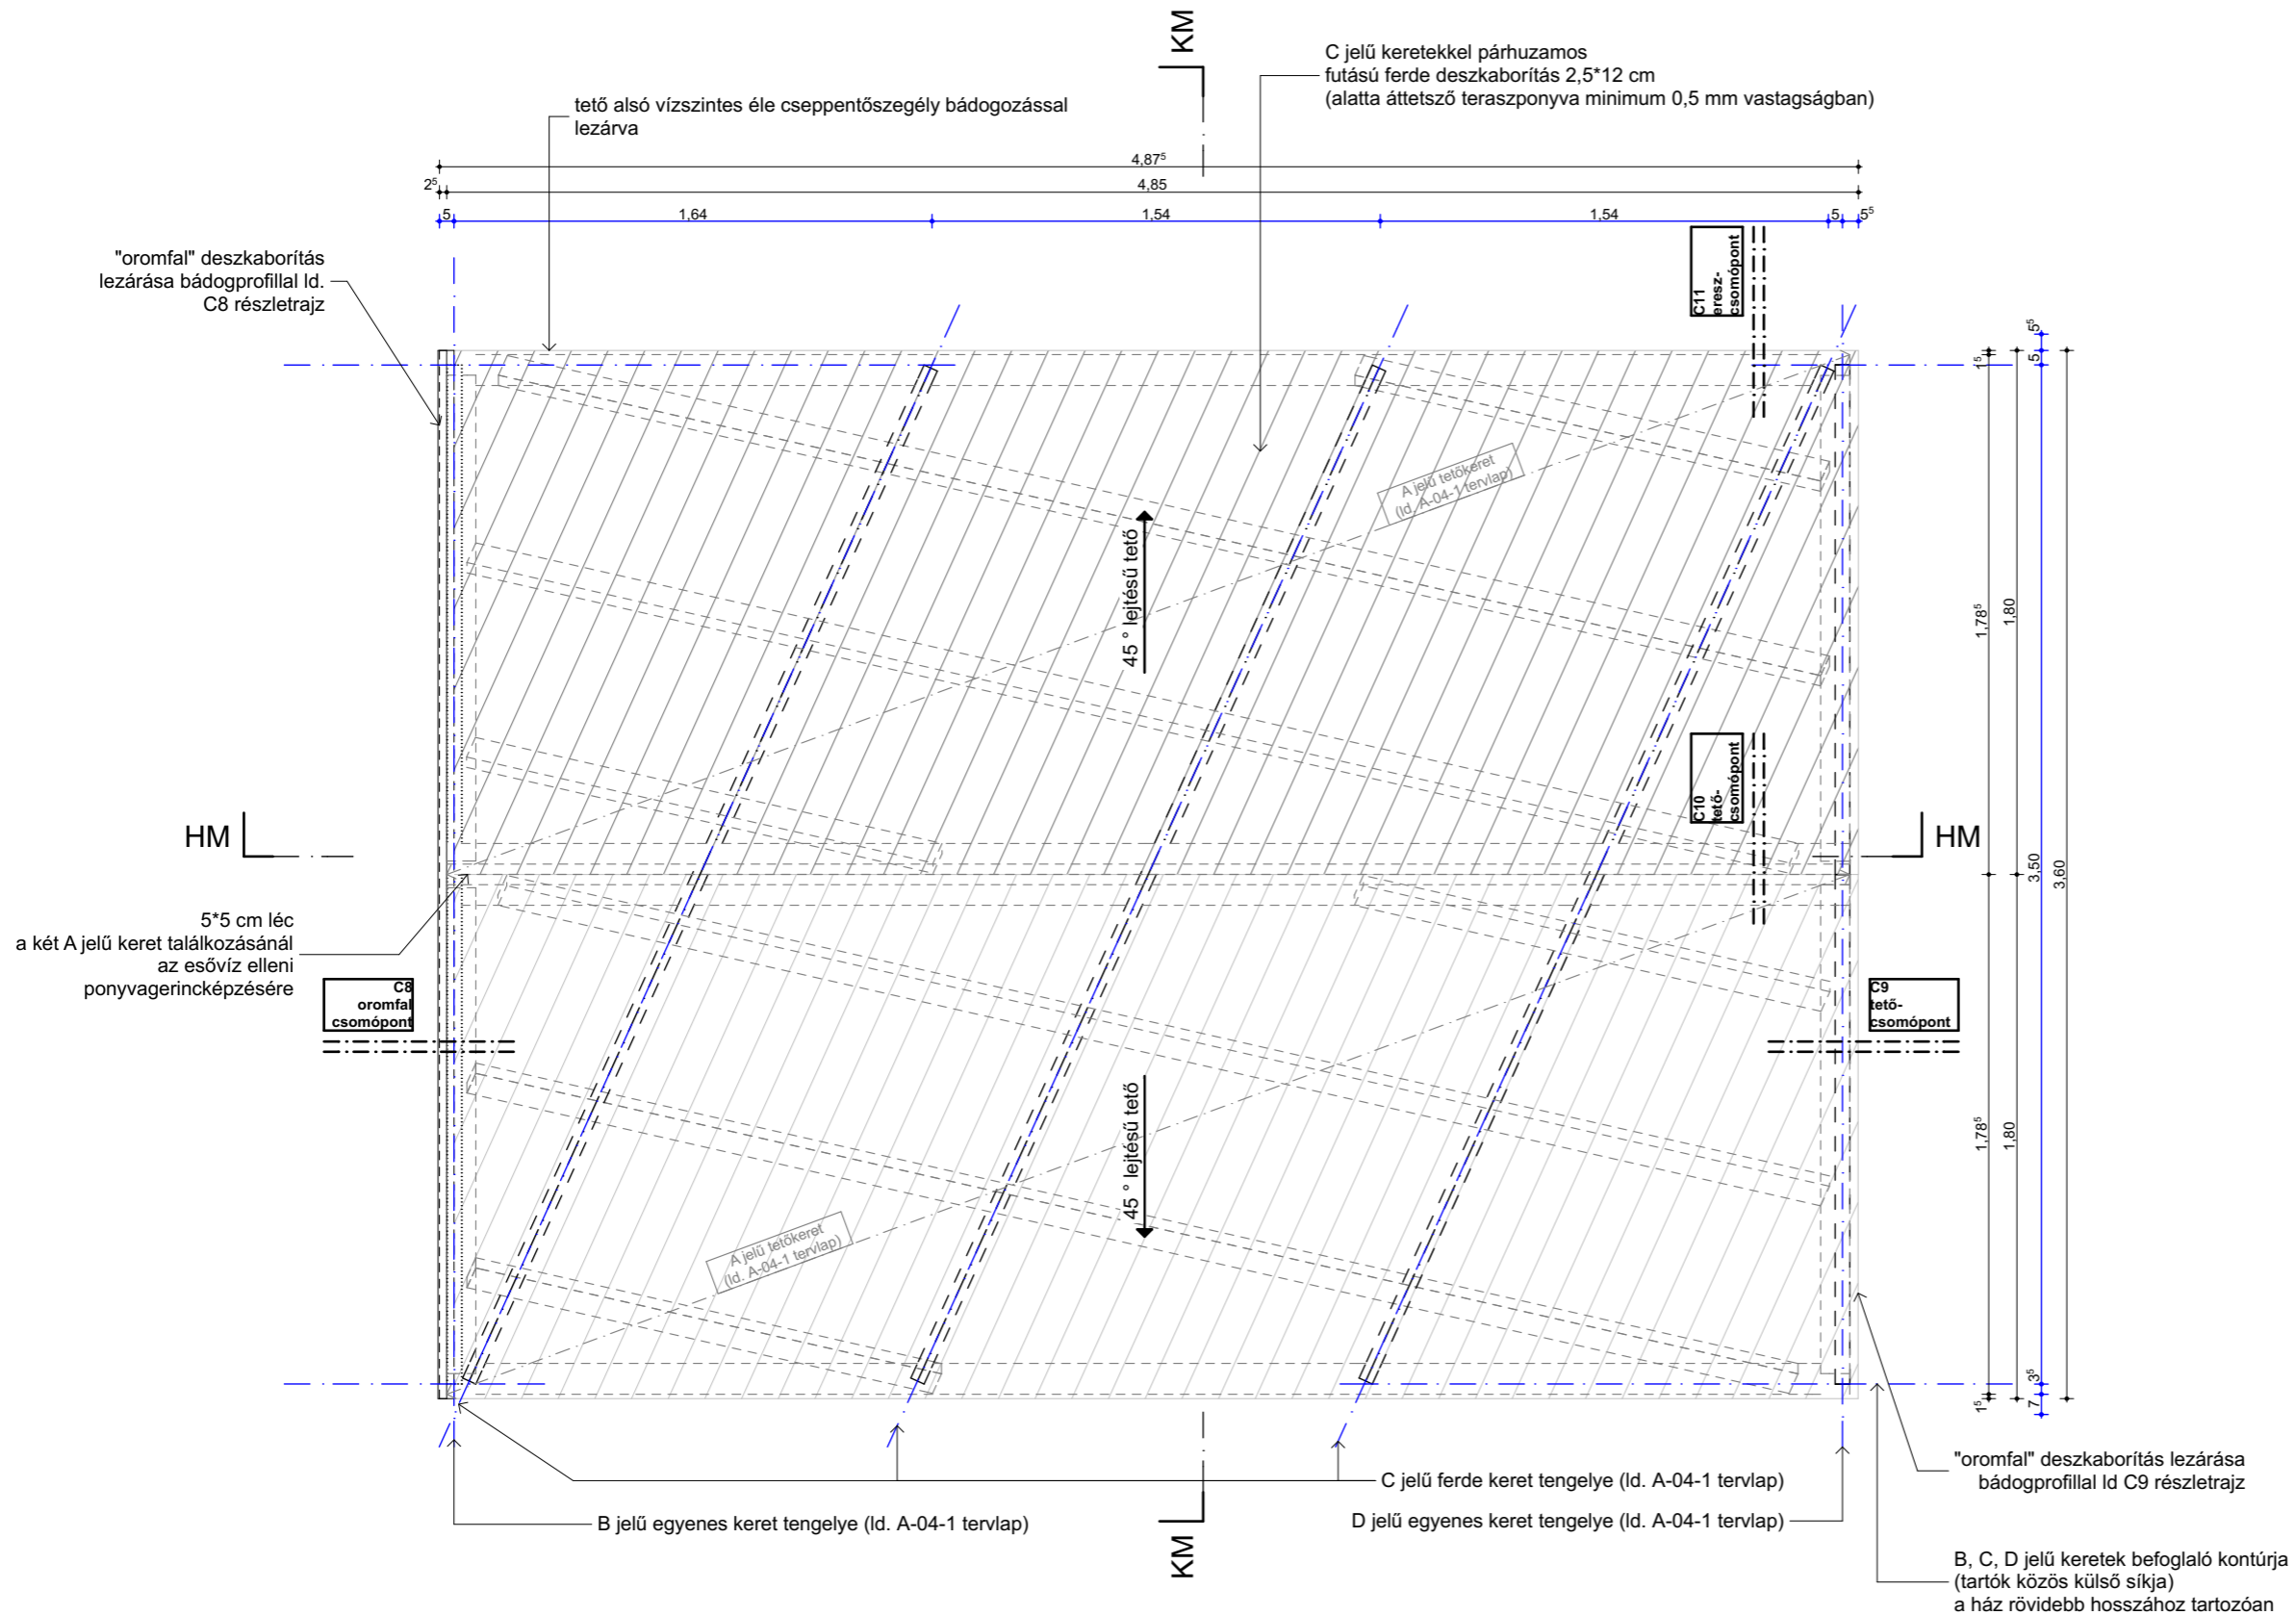

Revízió:	<b>0</b>
Projekt:	<b>Helyi piac kialakítása Bodonyban</b> 3243 Bodony, Liget utca 1. HRSZ 841
Építető:	Bodony Község Önkormányzata cím: 3243 Bodony, Liget út 2.
Megrendelő:	<b>Heves Mérnök Kft.</b> 3300 Eger, Bajcsy-Zs. u. 5. 1/1. Jezsoviczki Andrea +36 30 627 6647
Építész:	<b>AW Kft.</b> 1113 Budapest, Badacsonyi utca 19. fszt. 2. architecture.aw@gmail.com +36 30 559 1026  Zétényi Zsófia - Építész Tervező - É-01-6366 Soltész Judit - Építész Tervező
Szakági tervezők, egyeztetők	
Tartószerkezet:	Körtvélyi Róbert A.A.L. Arte Kft. TT01-9009
Épületgépészet:	Mészáros Olivér BEVO Building Bt. G-T-01-10933
Energetika:	Mészáros Olivér BEVO Building Bt. G-T-01-10933
Rehabilitáció:	Szűcs Gábor PT F 009114 4251
Költségkalkuláció:	Pálincás Csaba MMK 13-51605
Tűzvédelem:	Lakk József LK Adviser Kft. I-164/2013
Épületvillamosság:	Csányi István KVINTERV Kft. 01-5118
<p><b>Megjegyzések:</b> JELEN TERVDOKUMENTÁCIÓ CSAK A MŰSZAKI LEÍRÁS TARTALOMÁÉNYÉNE SZERINT ÖSSZES TERVELLÉ ÉS DOKUMENTUMMAL EGYÜTT ÉRVÉNYES. JELEN TERVDOKUMENTÁCIÓK NEM TÁRJELIK A TERVAZÁRÓKON ÉS A MŰSZAKI LEÍRÁSOKBAN JELELT TERVEZÉSI TERÜLETEN KÍVÜLI ÉPÜLTETÉSEK.</p> <p>EZ A DOKUMENTÁCIÓ A NEVEZETT CÉGEK ÉS TERVEZŐK SZELLEMI TERMÉKE. A TERVEZÉST SZÁLLÁSYOZOTT SZERZŐI JOGOK VÉDIK. AZOKAT CSAK A TÁRSULTI OBJEKTUMNÁL, A TÁRSULTI ELJÁRÁSNÁL, ÉPÍTÉSI ALKALOMMAL LÉHET FELHASZNÁLNI. MINDEN MÁS ESETBEN A TERVEZŐK HOZZÁJÁRULÁSA SZÜKSÉGES. A TERVEZŐK A TERVEZÉS TELJES FOLYAMATÁRA FENTTARTJÁK A JOGUKAT.</p>	
<b>A terv 0,00 szintje = 220,74 mbf</b>	
Dátum:	2017.09.27.
Lépték:	1:25
Tervlap név:	Tetőfelülnézet
Terv típusa:	Kihúzható faház <b>Kivitelező terv</b>
Tervlap:	<b>K-F3</b>