


Látszó faszerkezetek anyaga és felületkezelése:
 vörösfenyő faanyagból;
 a fa látszó szerkezetek felületkezelése színpróba alapján (a kiírt faanyag 2 évén át napnak és időjárásnak kitett nyers, kezeletlen mintadarabjának színével egyező színű) egyedileg meghatározott árnyalatú kültéri vékonylazúrral (pl. Milesi kültéri vékonylazúr)

Faszerkezet kapcsolatai tartószerkezeti munkarész alapján!

A tervekben gyártmányterv készítendő a kivitelező által, amely az építésztervezővel egyeztetendő!

Minden méret a helyszínen ellenőrizendő!

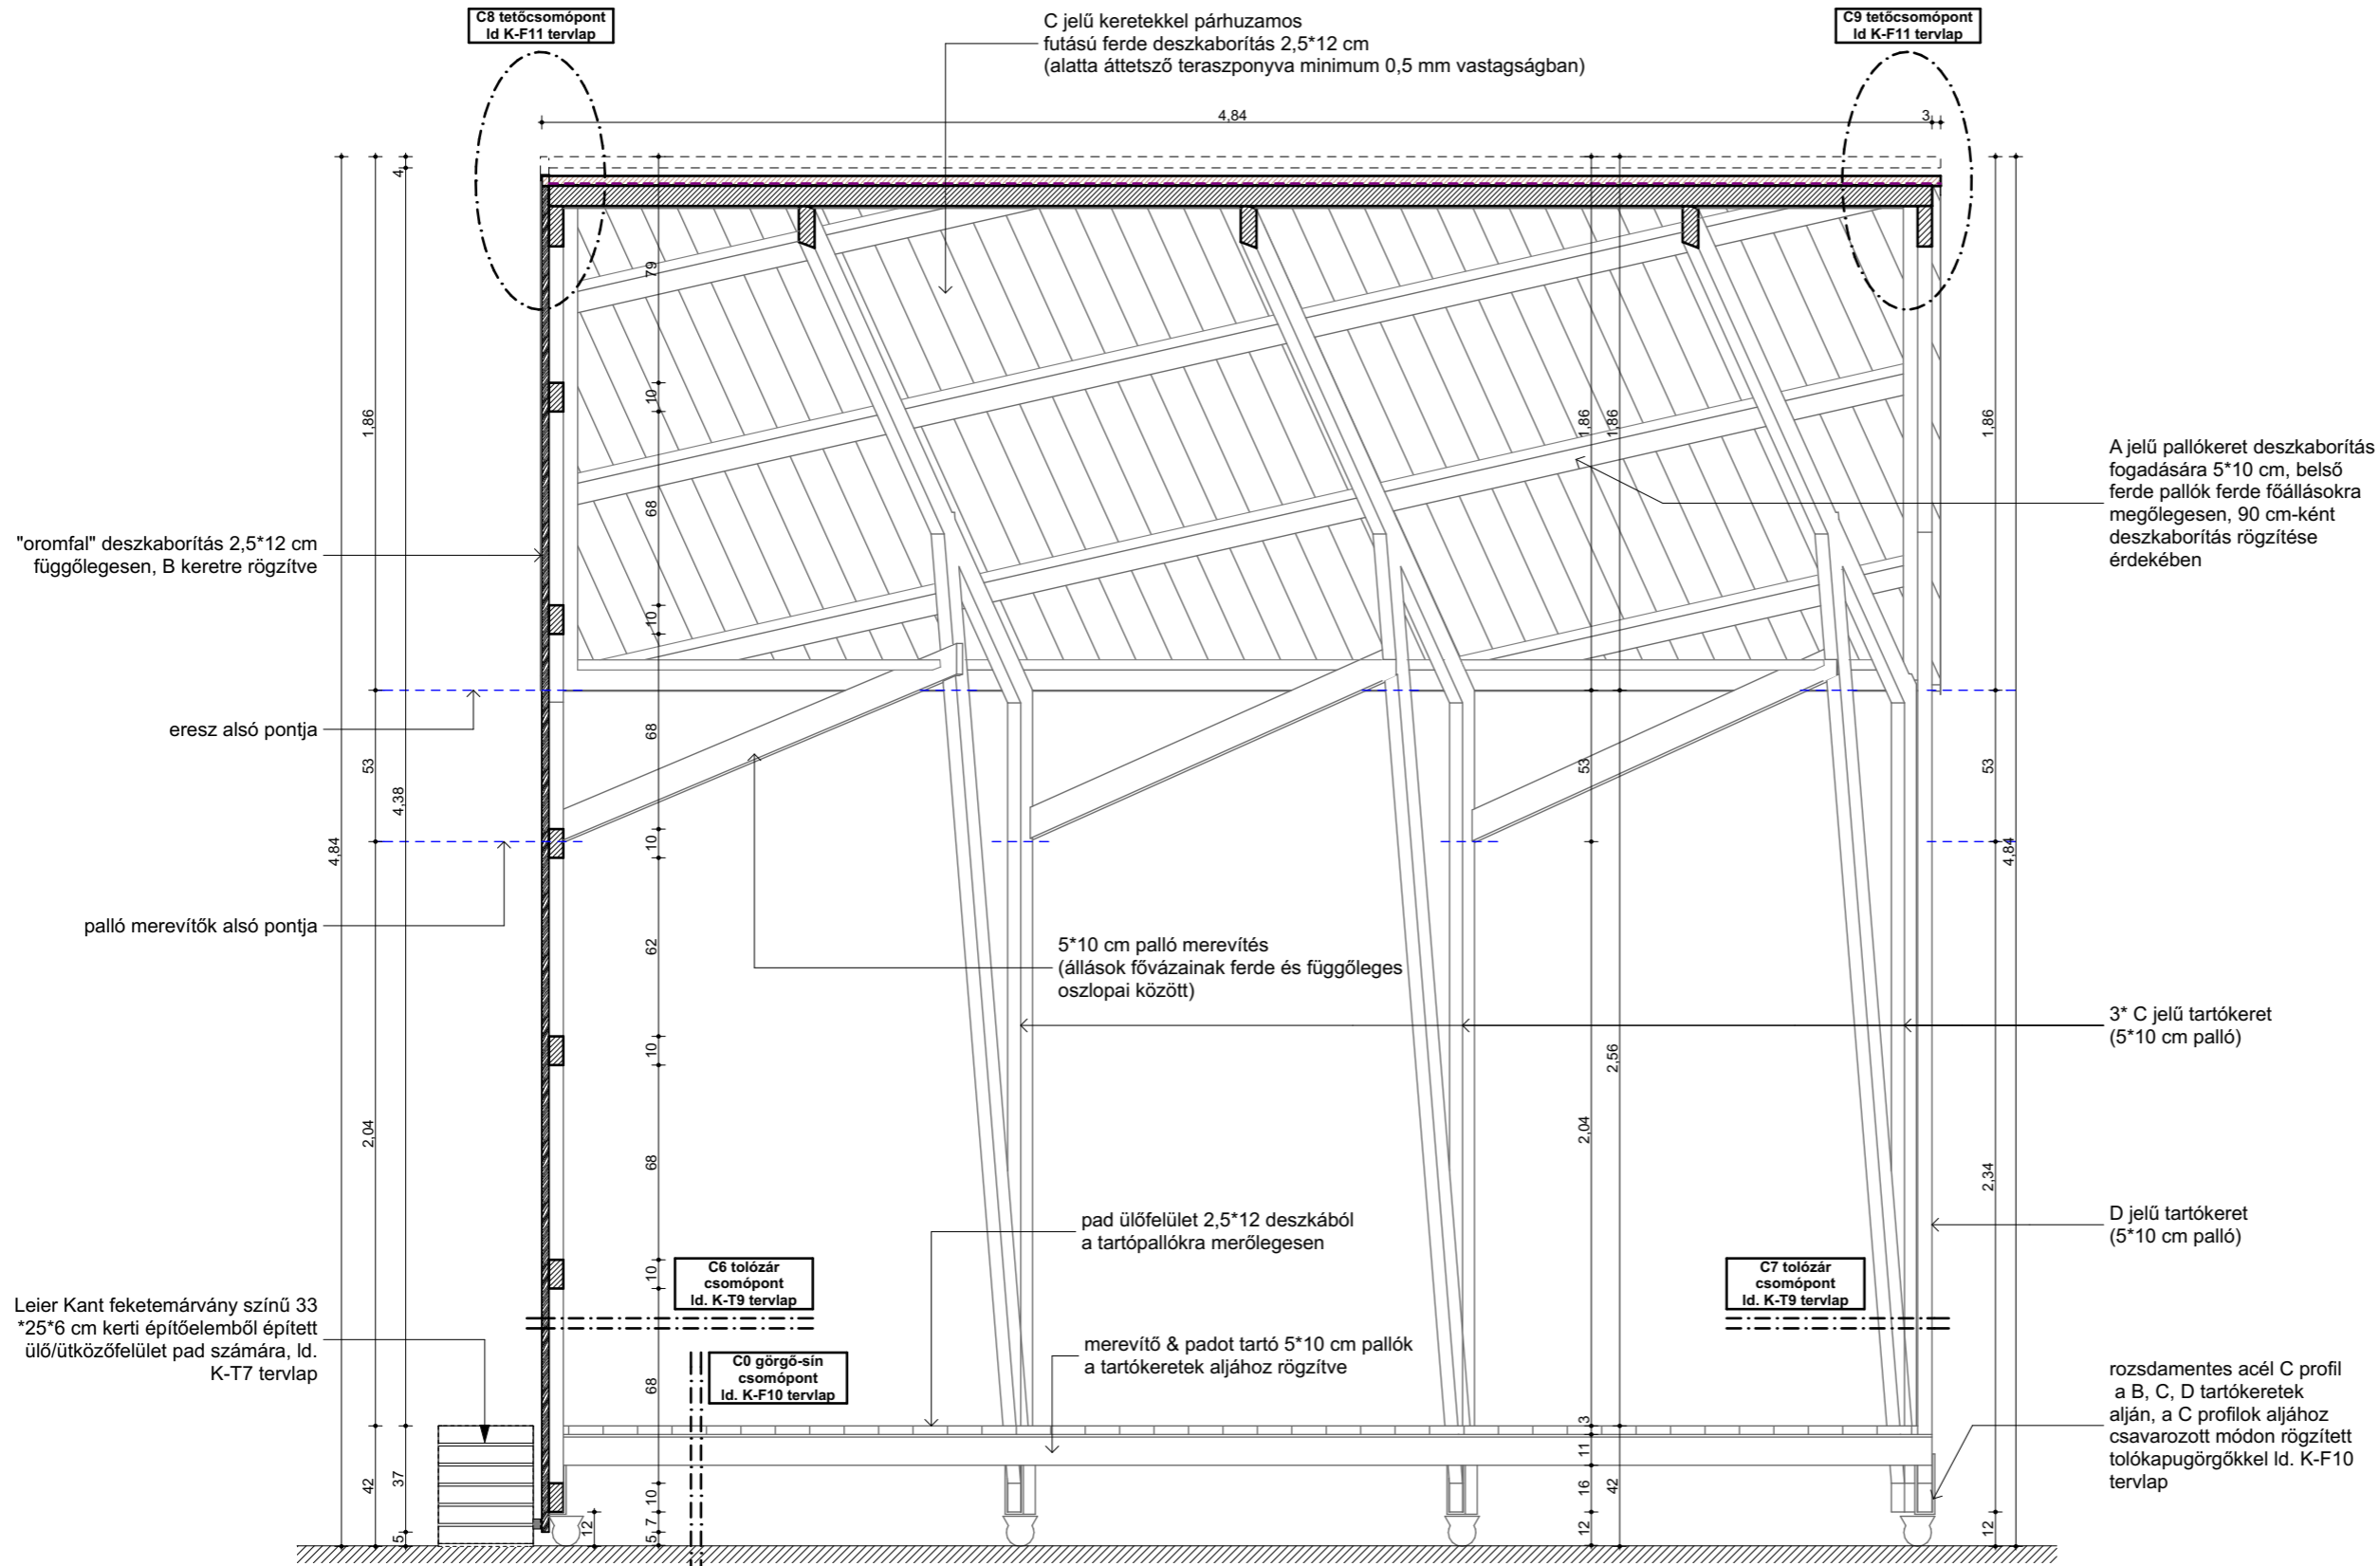

| | | |
|------------------------------|--|------------------|
| Revízió: | 0 | |
| Projekt: | Helyi piac kialakítása Bodonyban 3243 Bodony, Liget utca 1. HRSZ 841 | |
| Építető: | Bodony Község Önkormányzata cím: 3243 Bodony, Liget út 2. | |
| Megrendelő: | Heves Mérnök Kft. 3300 Eger, Bajcsy-Zs. u. 5. 1/1. Jezsoviczki Andrea +36 30 627 6647 | |
| Építéset: | AW Kft. 1113 Budapest, Badacsonyi utca 19. fszt. 2. architecture.aw@gmail.com +36 30 559 1026 Zétényi Zsófia - Építész Tervező - É-01-6366 Soltész Judit - Építész Tervező | |
| Szakági tervezők, egyeztetők | | |
| Tartószerkezet: | Körtvélyi Róbert A.A.L. Arte Kft. | TT01-9009 |
| Épületgépészet: | Mészáros Olivér BEVO Building Bt. | G-T-01-10933 |
| Energetika: | Mészáros Olivér BEVO Building Bt. | G-T-01-10933 |
| Rehabilitáció: | Szűcs Gábor | PT F 009114 4251 |
| Költségkalkuláció: | Pálincás Csaba | MMK 13-51605 |
| Tűzvédelem: | Lakk József LK Adviser Kft. | I-164/2013 |
| Épületvillamosság: | Csányi István KVINTERV Kft. | 01-5118 |

Megjegyzések: JELEN TERVDOKUMENTÁCIÓ CSAK A MŰSZAKI LEÍRÁS TARTALOMÁÉRVÉNYESE SZERINT ÖSSZES TERVELÉS ÉS DOKUMENTÁCIÓVAL EGYÜTT ÉRVÉNYES.
 JELEN TERVDOKUMENTÁCIÓK NEM TÁRJAZA A TERVEZÉSEK ÉS A MŰSZAKI LEÍRÁSOKBAN JELELT TERVEZÉSI TERÜLETET KIZÁRÓLÓAN ÉRTELMEZENDŐK.
 EZ A DOKUMENTÁCIÓ A MEGJELT TERVEZÉSEK ÉS TERVEZÉSEK SZELLEMI TERMÉKE. A TERVEZÉSEK SZELLEMI JOGAI A TERVEZŐKÉ. AZOKAT CSAK A TÁRSZÁLLÓ ELJÁRÁSBAN, EGYÉB SZERZŐI JOGOK ALKALOMÁVAL LEHET FELHASZNÁLNI. MINDEN MÁS ESETBEN A TERVEZŐK HOZZÁJÁRULÁSA SZÜKSÉGES. A TERVEZŐK A TERVEZÉS TELJES FOLYAMATÁRA FENTTARTJÁK A JOGUKAT.

A terv 0,00 szintje = **220,74 mbf**

| | | | |
|--------------|------------------------|----------|-------------|
| Dátum: | 2017.09.27. | Tervlap: | |
| Lépték: | 1:25 | | |
| Tervlap név: | HM Hosszmetszet | | K-F4 |
| Terv típusa: | Kihúzható faház | | |
| | Kivitelező terv | | |