


Látszó faszervezetek anyaga és felületkezelése:
 vörösfenyő faanyagból;
 a fa látszó szerkezetek felületkezelése színpróba alapján (a kiírt faanyag 2 éven át napnak és időjárásnak kitett nyers, kezeletlen mintadarabjának színével egyező színű) egyedileg meghatározott árnyalatú kültéri vékonylazúrral (pl. Milesi kültéri vékonylazúr)

Faszervezet kapcsolatai tartószerkezeti munkarész alapján!

A tervekől gyártmányterv készítenő a kivitelező által, amely az építésztervezővel egyeztetendő!

Minden méret a helyszínen ellenőrizendő!

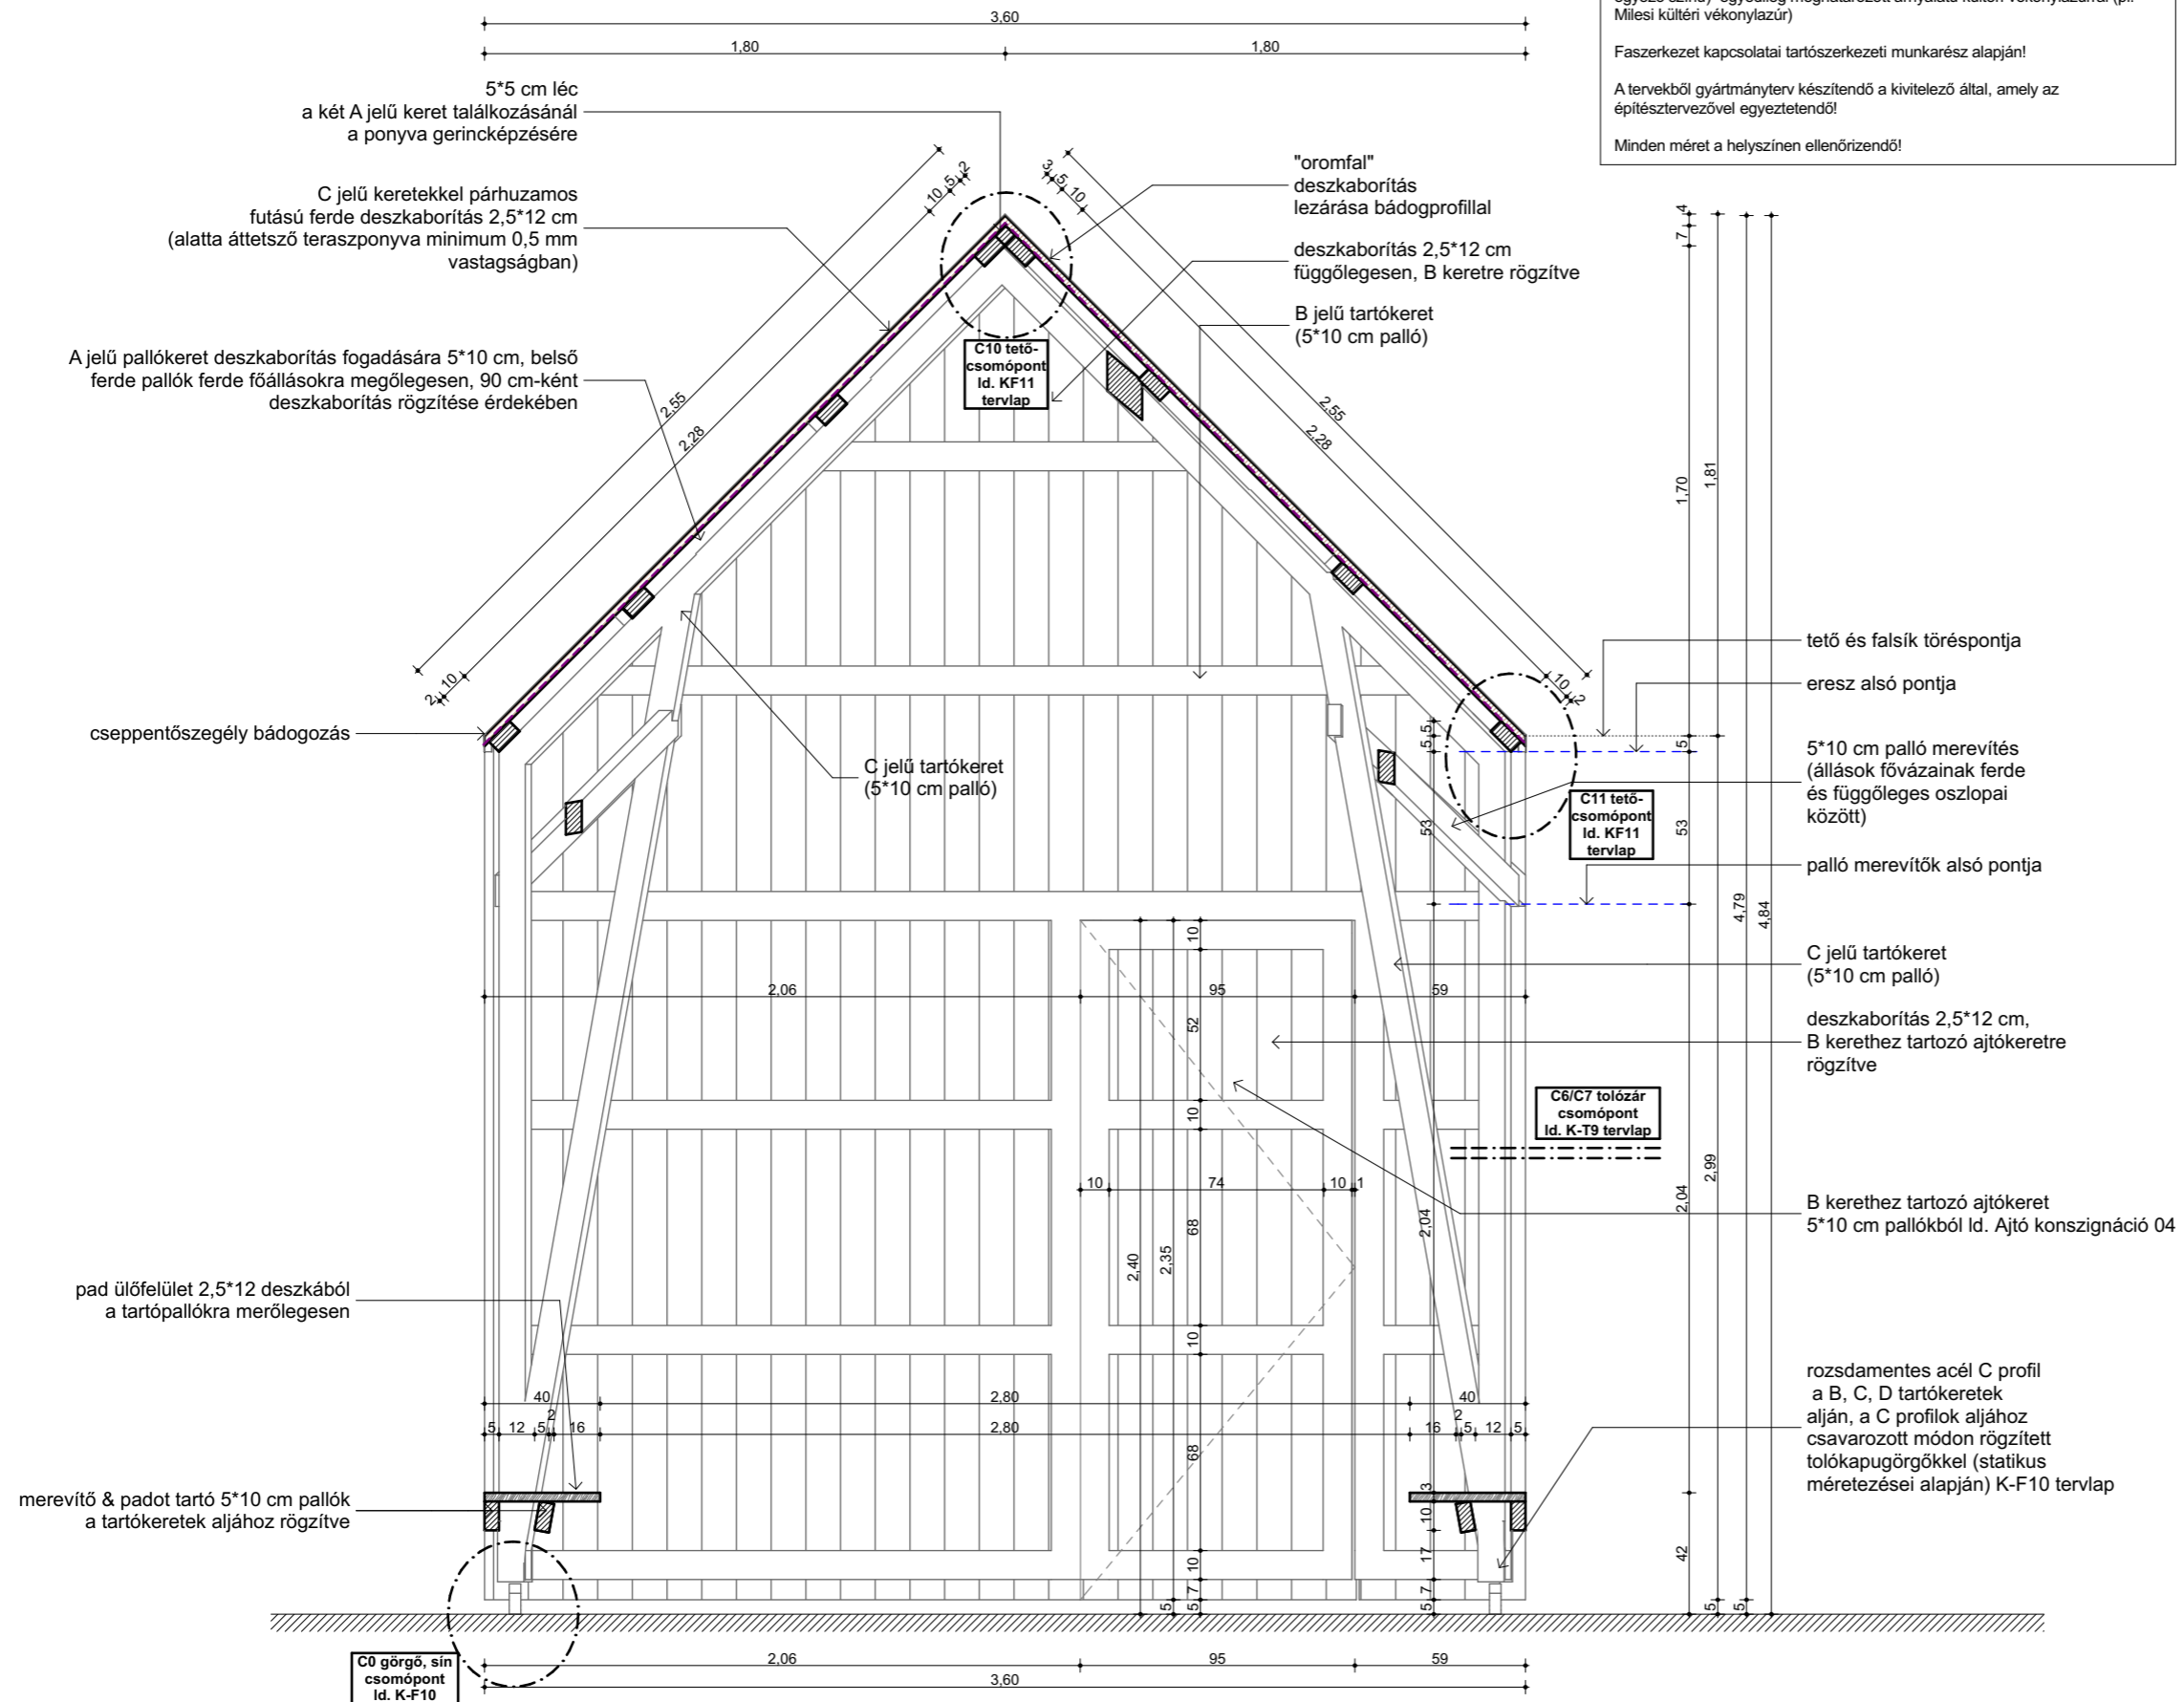

Revízió:	0
Projekt:	Helyi piac kialakítása Bodonyban 3243 Bodony, Liget utca 1. HRSZ 841
Építettő:	Bodony Község Önkormányzata cím: 3243 Bodony, Liget út 2.
Megrendelő:	Heves Mérnök Kft. 3300 Eger, Bajcsy-Zs. u. 5. 1/1. Jezsoviczki Andrea +36 30 627 6647
Építész:	AW Kft. 1113 Budapest, Badacsonyi utca 19. fszt. 2. architecture.aw@gmail.com +36 30 559 1026 Zétényi Zsófia - Építész Tervező - É-01-6366 Soltész Judit - Építész Tervező
Szakági tervezők, egyeztetők	
Tartószerkezet:	Körtvélyi Róbert A.A.L. Arte Kft. TT01-9009
Épületgépészet:	Mészáros Olivér BEVO Building Bt. G-T-01-10933
Energetika:	Mészáros Olivér BEVO Building Bt. G-T-01-10933
Rehabilitáció:	Szűcs Gábor PT F 009114 4251
Költségkírás:	Pálinkás Csaba MMK 13-51605
Tűzvédelem:	Lakk József LK Adviser Kft. I-164/2013
Épületvillamosság:	Csányi István KVINTERV Kft. 01-5118

Megjegyzések:
 JELEN TERVDOKUMENTÁCIÓ CSAK A MŰSZAKI LEÍRÁS TARTALOMÁÉRVÉNYE SZERINT ÖSSZES TERVELÉSI ÉS DOKUMENTÁCIÓS EGYSÉGGEL ÉRVÉNYES.
 JELEN TERVDOKUMENTÁCIÓK NEM TÁRGYAI A TERVEZÉSEK ÉS A MŰSZAKI LEÍRÁSOKBAN JELELT TERVEZÉSI TERÜLETTEL KAPOTT ÉRTELMEZÉSEK.
 EZ A DOKUMENTÁCIÓ A MEGHÍVOTT ÉPÍTÉSZ ÉS TERVEZŐK SZÉLLEMI TULAJDONSÁGÁNAK ÉS A TERVEZÉST SZÁLLÁSSZÓ SZERZŐI JOGOK VÉDELME ALÁ TÁRGYI OBJEKTUMMÁ, A TÁRGYI ELJÁRÁSNAK, ÉPÍTÉSZI ALKALOMMÁ LÉHET FELHASZNÁLNI. MINDEN MÁS ESETBEN A TERVEZŐK HOZZÁJÁRULÁSA SZÜKSÉGES. A TERVEZŐK A TERVEZÉS TELJES FOLYAMATÁNA FENNTARTJÁK A JOGUKAT.

A terv 0,00 szintje = **220,74 mbf**

Dátum:	2017.09.27.	Tervlap:	K-F5
Lépték:	1:25		
Tervlap név:	KM Keresztmetszet		
Terv típusa:	Kihúzható faház Kiviteli terv		