


Látszó faszerkezetek anyaga és felületkezelése:
 vörösfenyő faanyagból;
 a fa látszó szerkezetek felületkezelése színpróba alapján (a kiírt faanyag 2 évén át napnak és időjárásnak kitett nyers, kezeletlen mintadarabjának színével egyező színű) egyedileg meghatározott árnyalatú kültéri vékonylazúrral (pl. Mlési kültéri vékonylazúr)

Faszerkezet kapcsolatai tartószerkezeti munkarész alapján!

A tervekben gyártmányterv készítenő a kivitelező által, amely az építészervezővel egyeztetendő!

Minden méret a helyszínen ellenőrizendő!

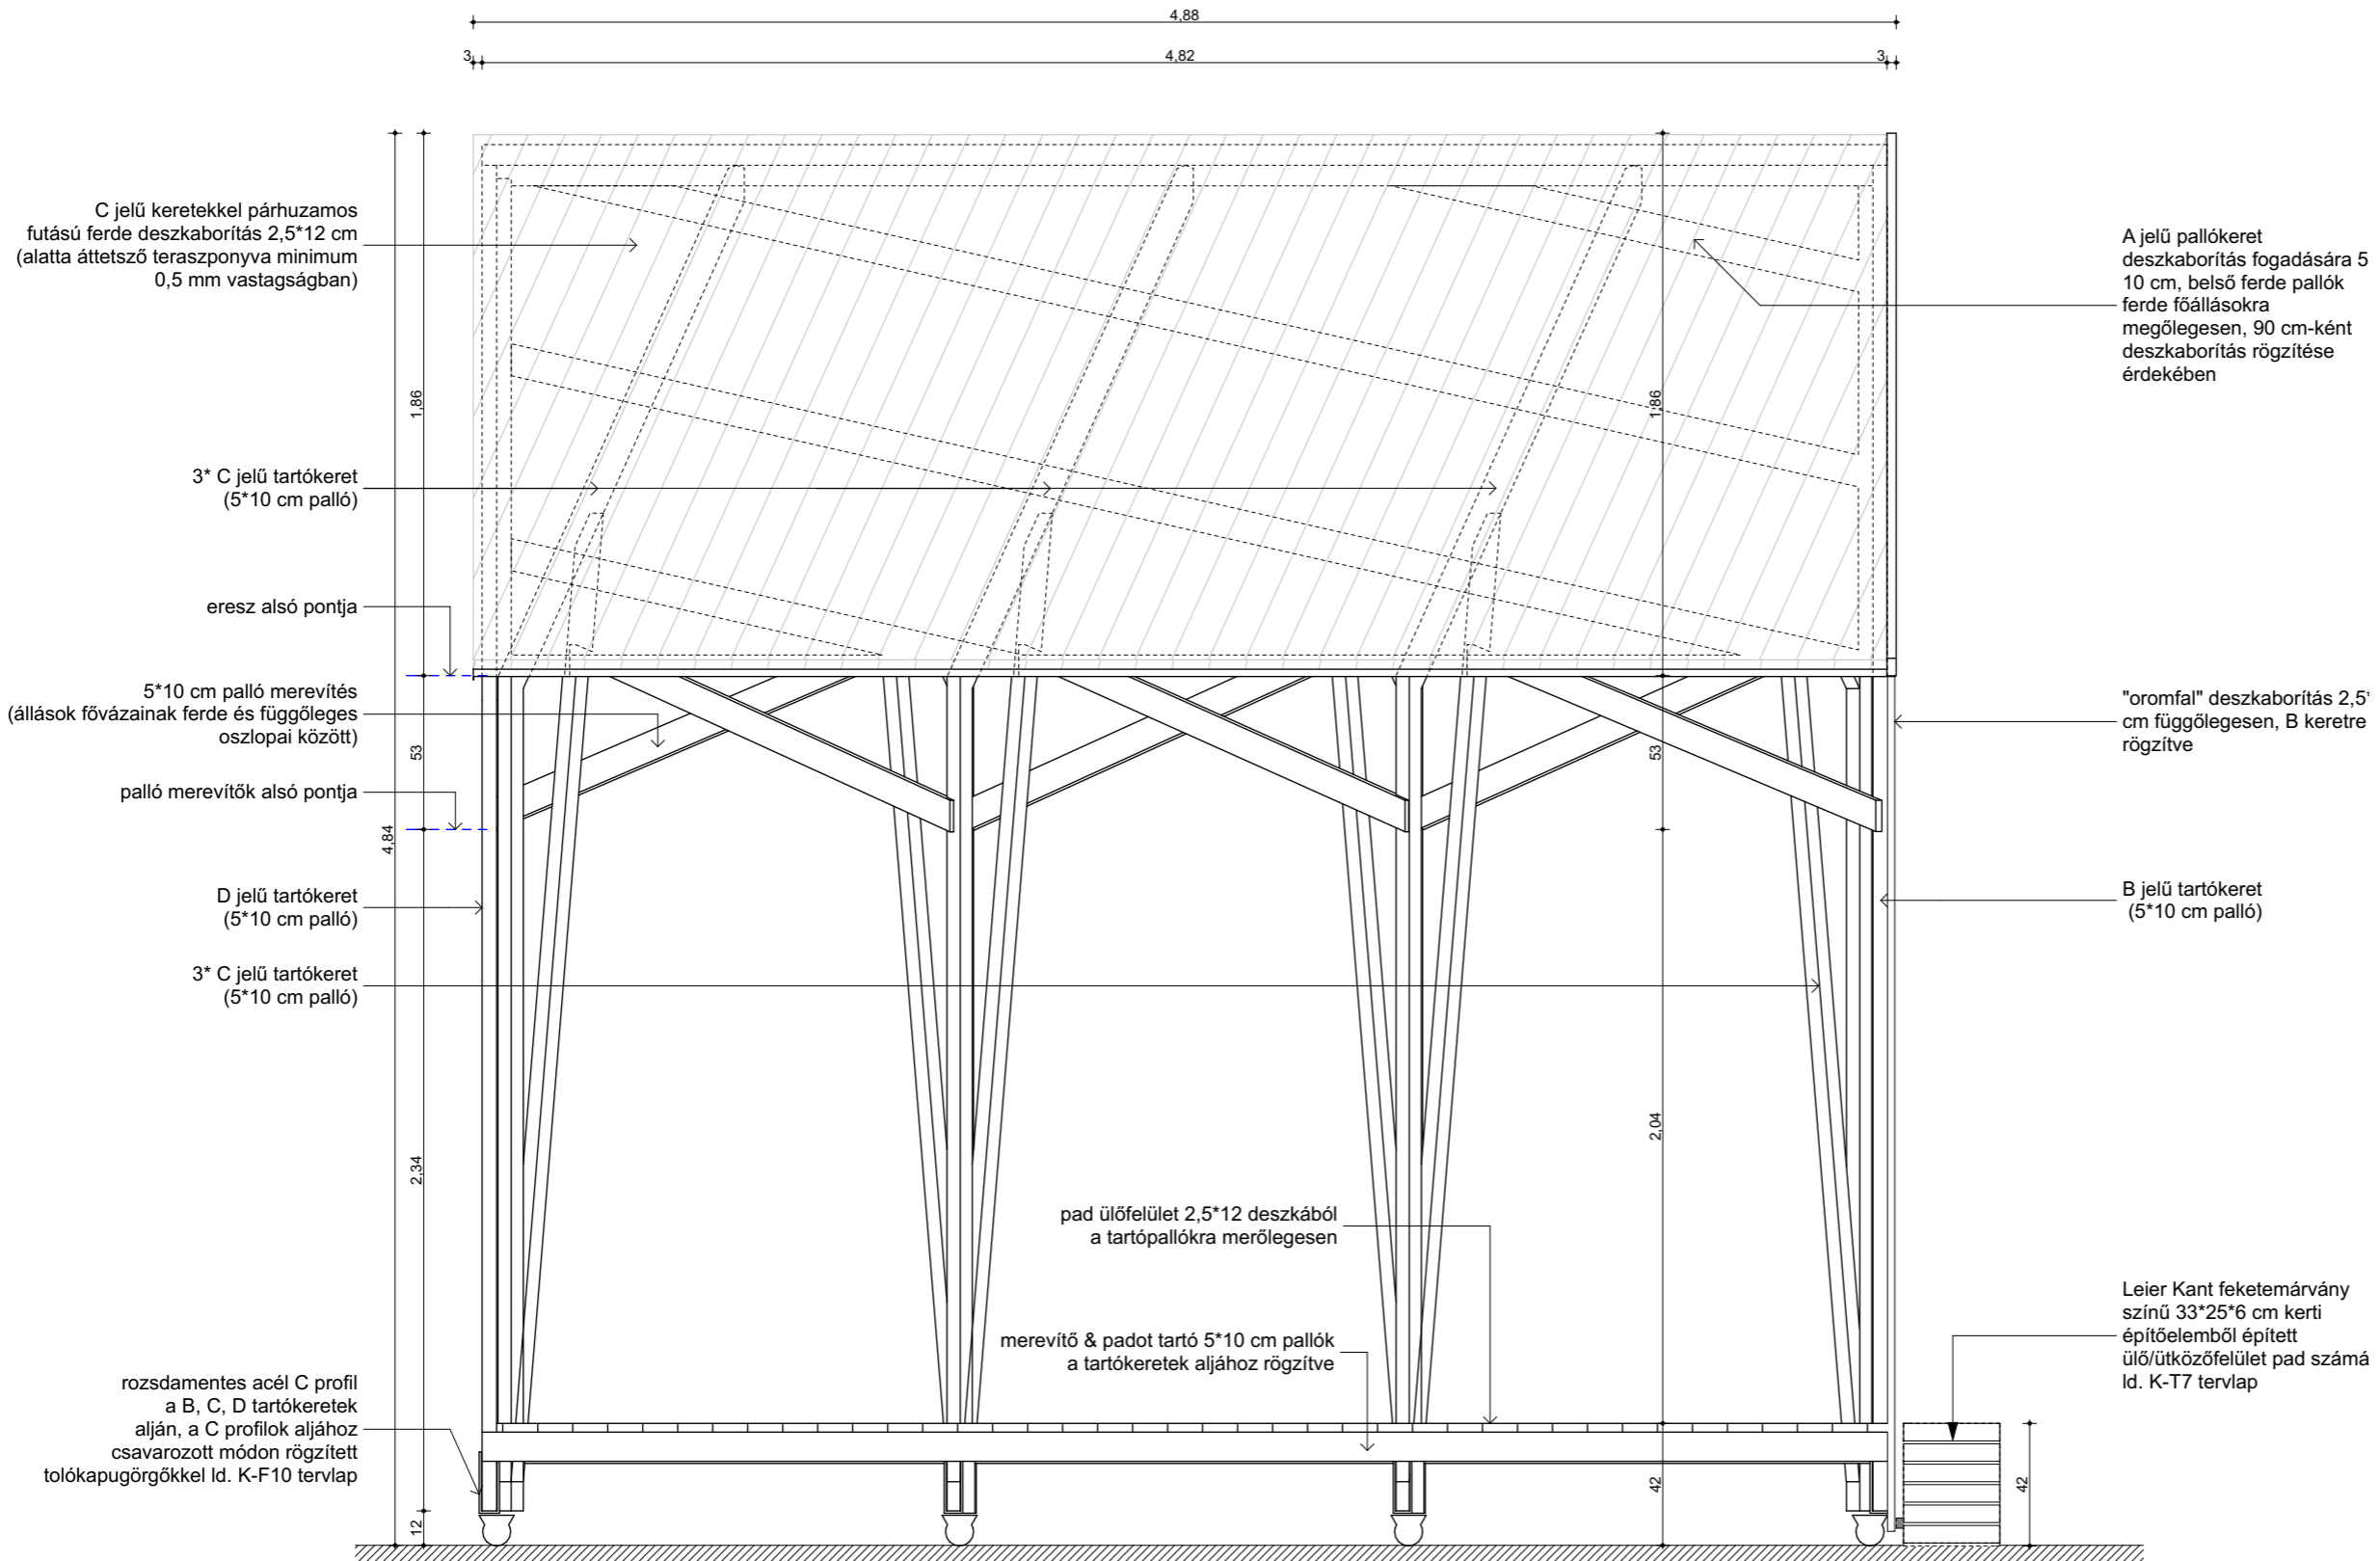

Revízió:	0	
Projekt:	Helyi piac kialakítása Bodonyban 3243 Bodony, Liget utca 1. HRSZ 841	
Építettő:	Bodony Község Önkormányzata cím: 3243 Bodony, Liget út 2.	
Megrendelő:	Heves Mérnök Kft. 3300 Eger, Bajcsy-Zs. u. 5. 1/1. Jezsoviczki Andrea +36 30 627 6647	
Építész:	AW Kft. 1113 Budapest, Badacsonyi utca 19. fszt. 2. architecture.aw@gmail.com +36 30 559 1026	
Zétényi Zsófia - Építész Tervező - É-01-6366 Soltész Judit - Építész Tervező		
Szakági tervezők, egyeztetők		
Tartószerkezet:	Körtvélyi Róbert A.A.L. Arte Kft.	TT01-9009
Épületgépészet:	Mészáros Olivér BEVO Building Bt.	G-T-01-10933
Energetika:	Mészáros Olivér BEVO Building Bt.	G-T-01-10933
Rehabilitáció:	Szűcs Gábor	PT F 009114 4251
Költséghiárás:	Pálinkás Csaba	MMK 13-51605
Tűzvédelem:	Lakk József LK Adviser Kft.	I-164/2013
Épületvillamosság:	Csányi István KVINTERV Kft.	01-5118

Megjegyzések: JELEN TERVDOKUMENTÁCIÓ CSAK A MŰSZAKI LEÍRÁS TARTALOMÉRTÉKÉRE SZERINT ÖSSZES TERVELÉSI ÉS DOKUMENTÁCIÓS ÉRTÉKŰ ÉRTELMEZÉS.
 JELEN TERVDOKUMENTÁCIÓK NEM TÁRJÁK A TERVAJÁZOKON ÉS A MŰSZAKI LEÍRÁSBAN JELELT TERVEZÉSI TERÜLETEN KIZERT ÉRTELMEZÉSEK.
 EZ A DOKUMENTÁCIÓ A MEGJELENT CÉLRA ÉS TERVEZÉSI SZÁLLÁS TERMEKÉRE A TERVEZÉSI SZABÁLYOZOTT SZERZŐSÉGI JOGOK VÉDELME ALÁ TÁRJÁK ELJÁRÁSNAK, A TÁRJÁK ALKALOMMAL LÉHET FELHASZNÁLNI, MINDEN MÉS ESETBEN A TERVEZŐK HOZZÁJÁRULÁSA SZÜKSÉGES. A TERVEZÉS A TERVEZÉS TELJES FOLYAMATA FENTTARTJUK A JOGUNKAT.

A terv 0,00 szintje = **220,74 mbf**

Dátum:	2017.09.27.	Tervlap:	K-F6
Lépték:	1:25		
Tervlap név:	Északi Homlokzat		
Terv típusa:	Kihúzható faház Kivitelei terv		