
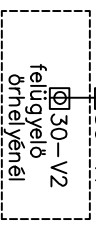
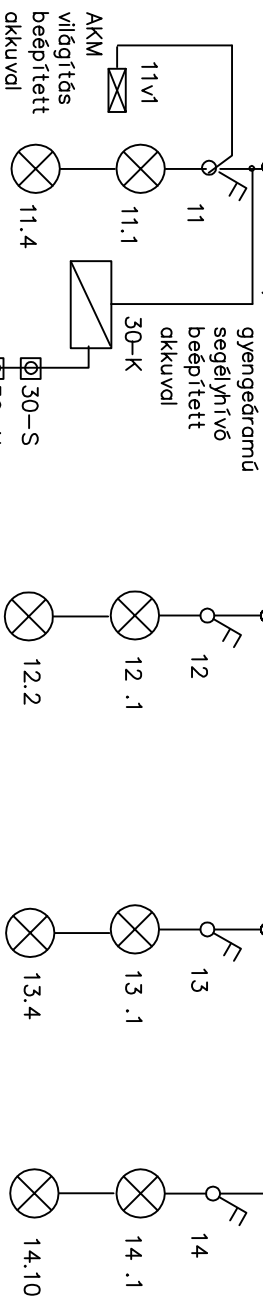
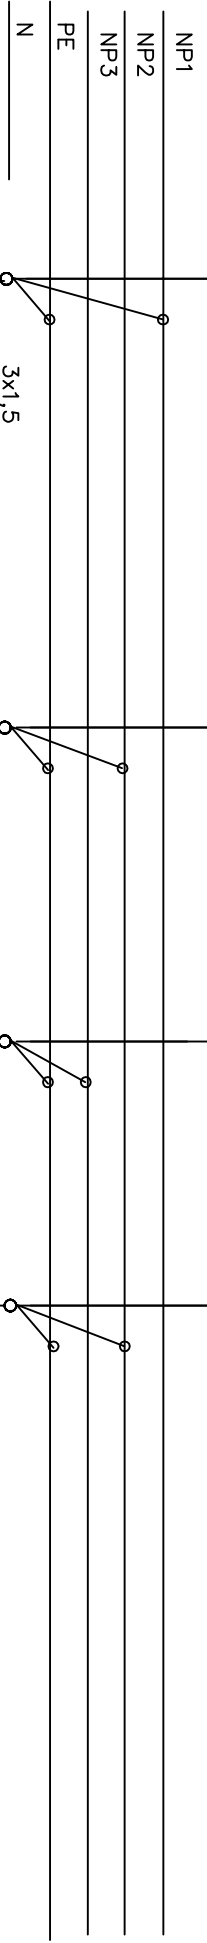


1	2	3	4	5	6	7	8	9	10	11	12	13	14
---	---	---	---	---	---	---	---	---	----	----	----	----	----

02. lapról 11 12 13 14 04. lapra

L1, L2, L3

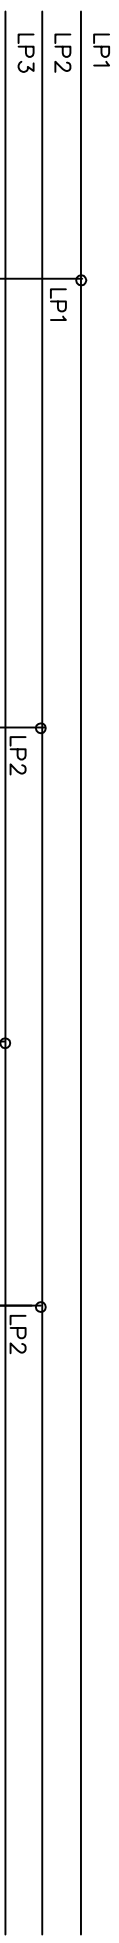

Megnevezés:	MS + Női WC ált. világítás	F. fi WC ált. világítás	Fedett-nyitott rakortér ált. világítás	Piacterfő ált. világítás
Beépített P be kW	0,12	0,03	0,95	0,3
Egyidejű P ei kW	0,1	0,02	0,75	0,24
Vezető: Cu mm ²	4x1	3x1,5	3x1,5	3x1,5